



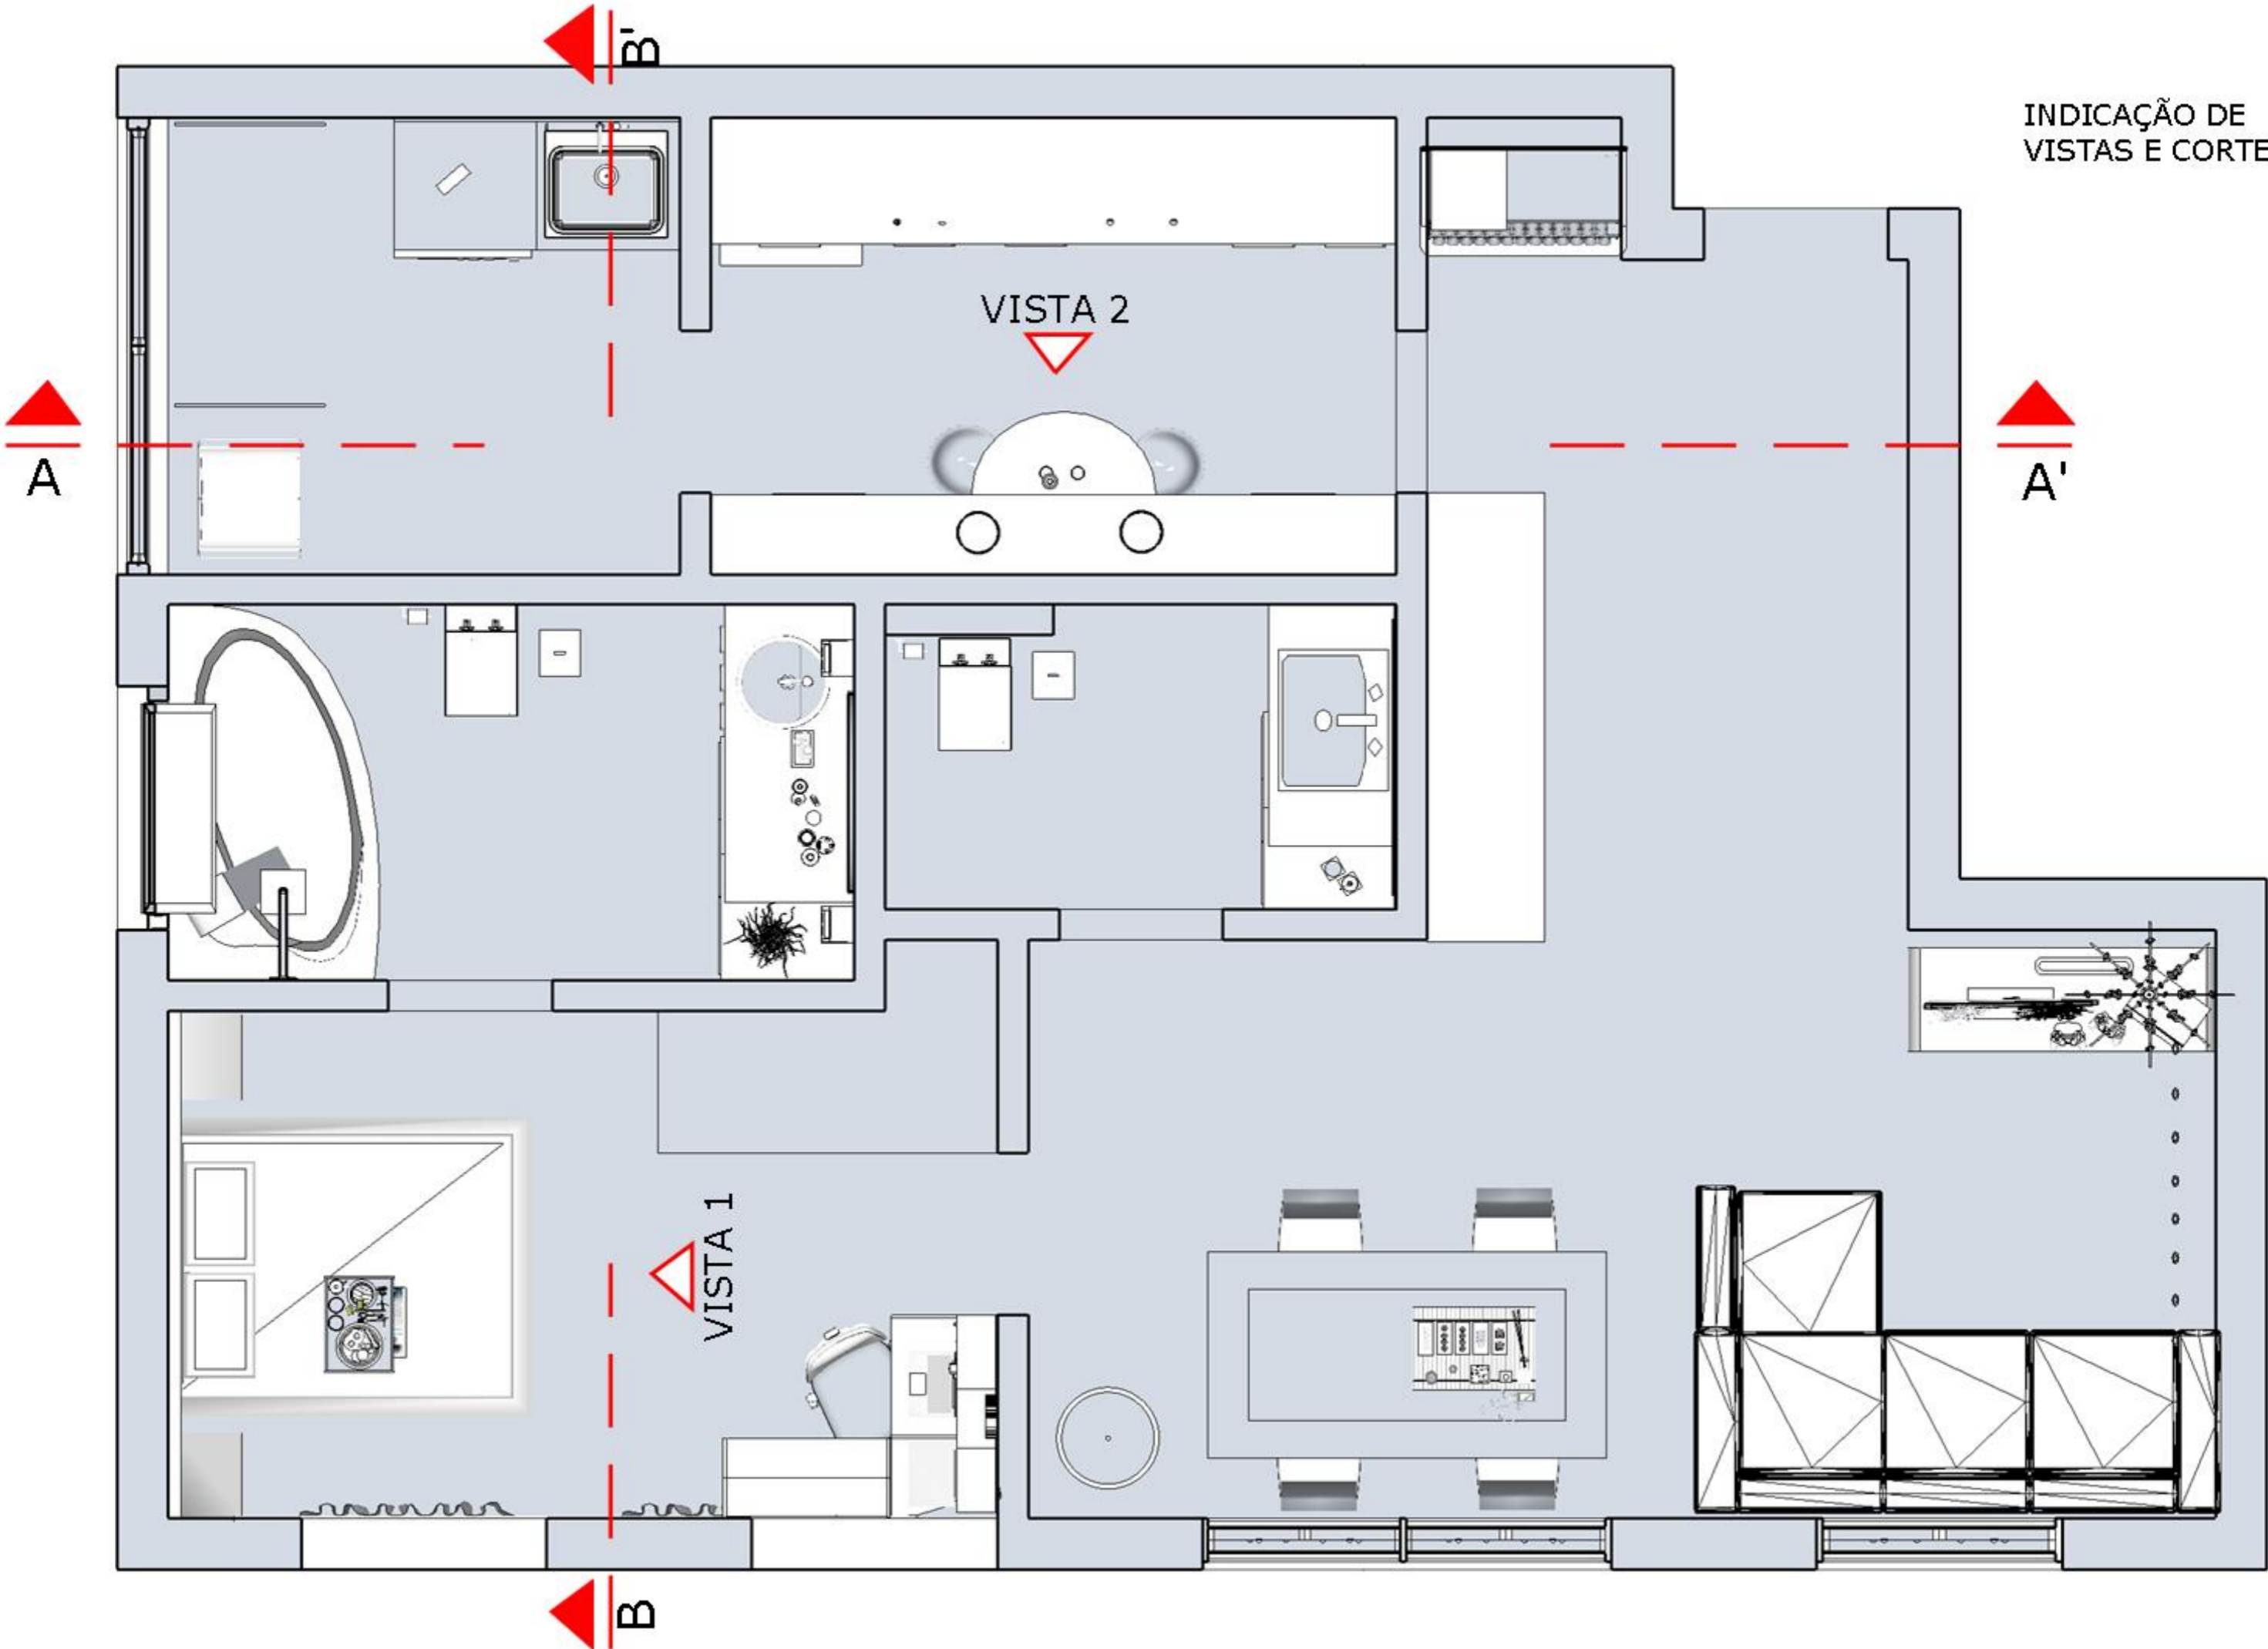

INDICAÇÃO DE VISTAS E CORTES



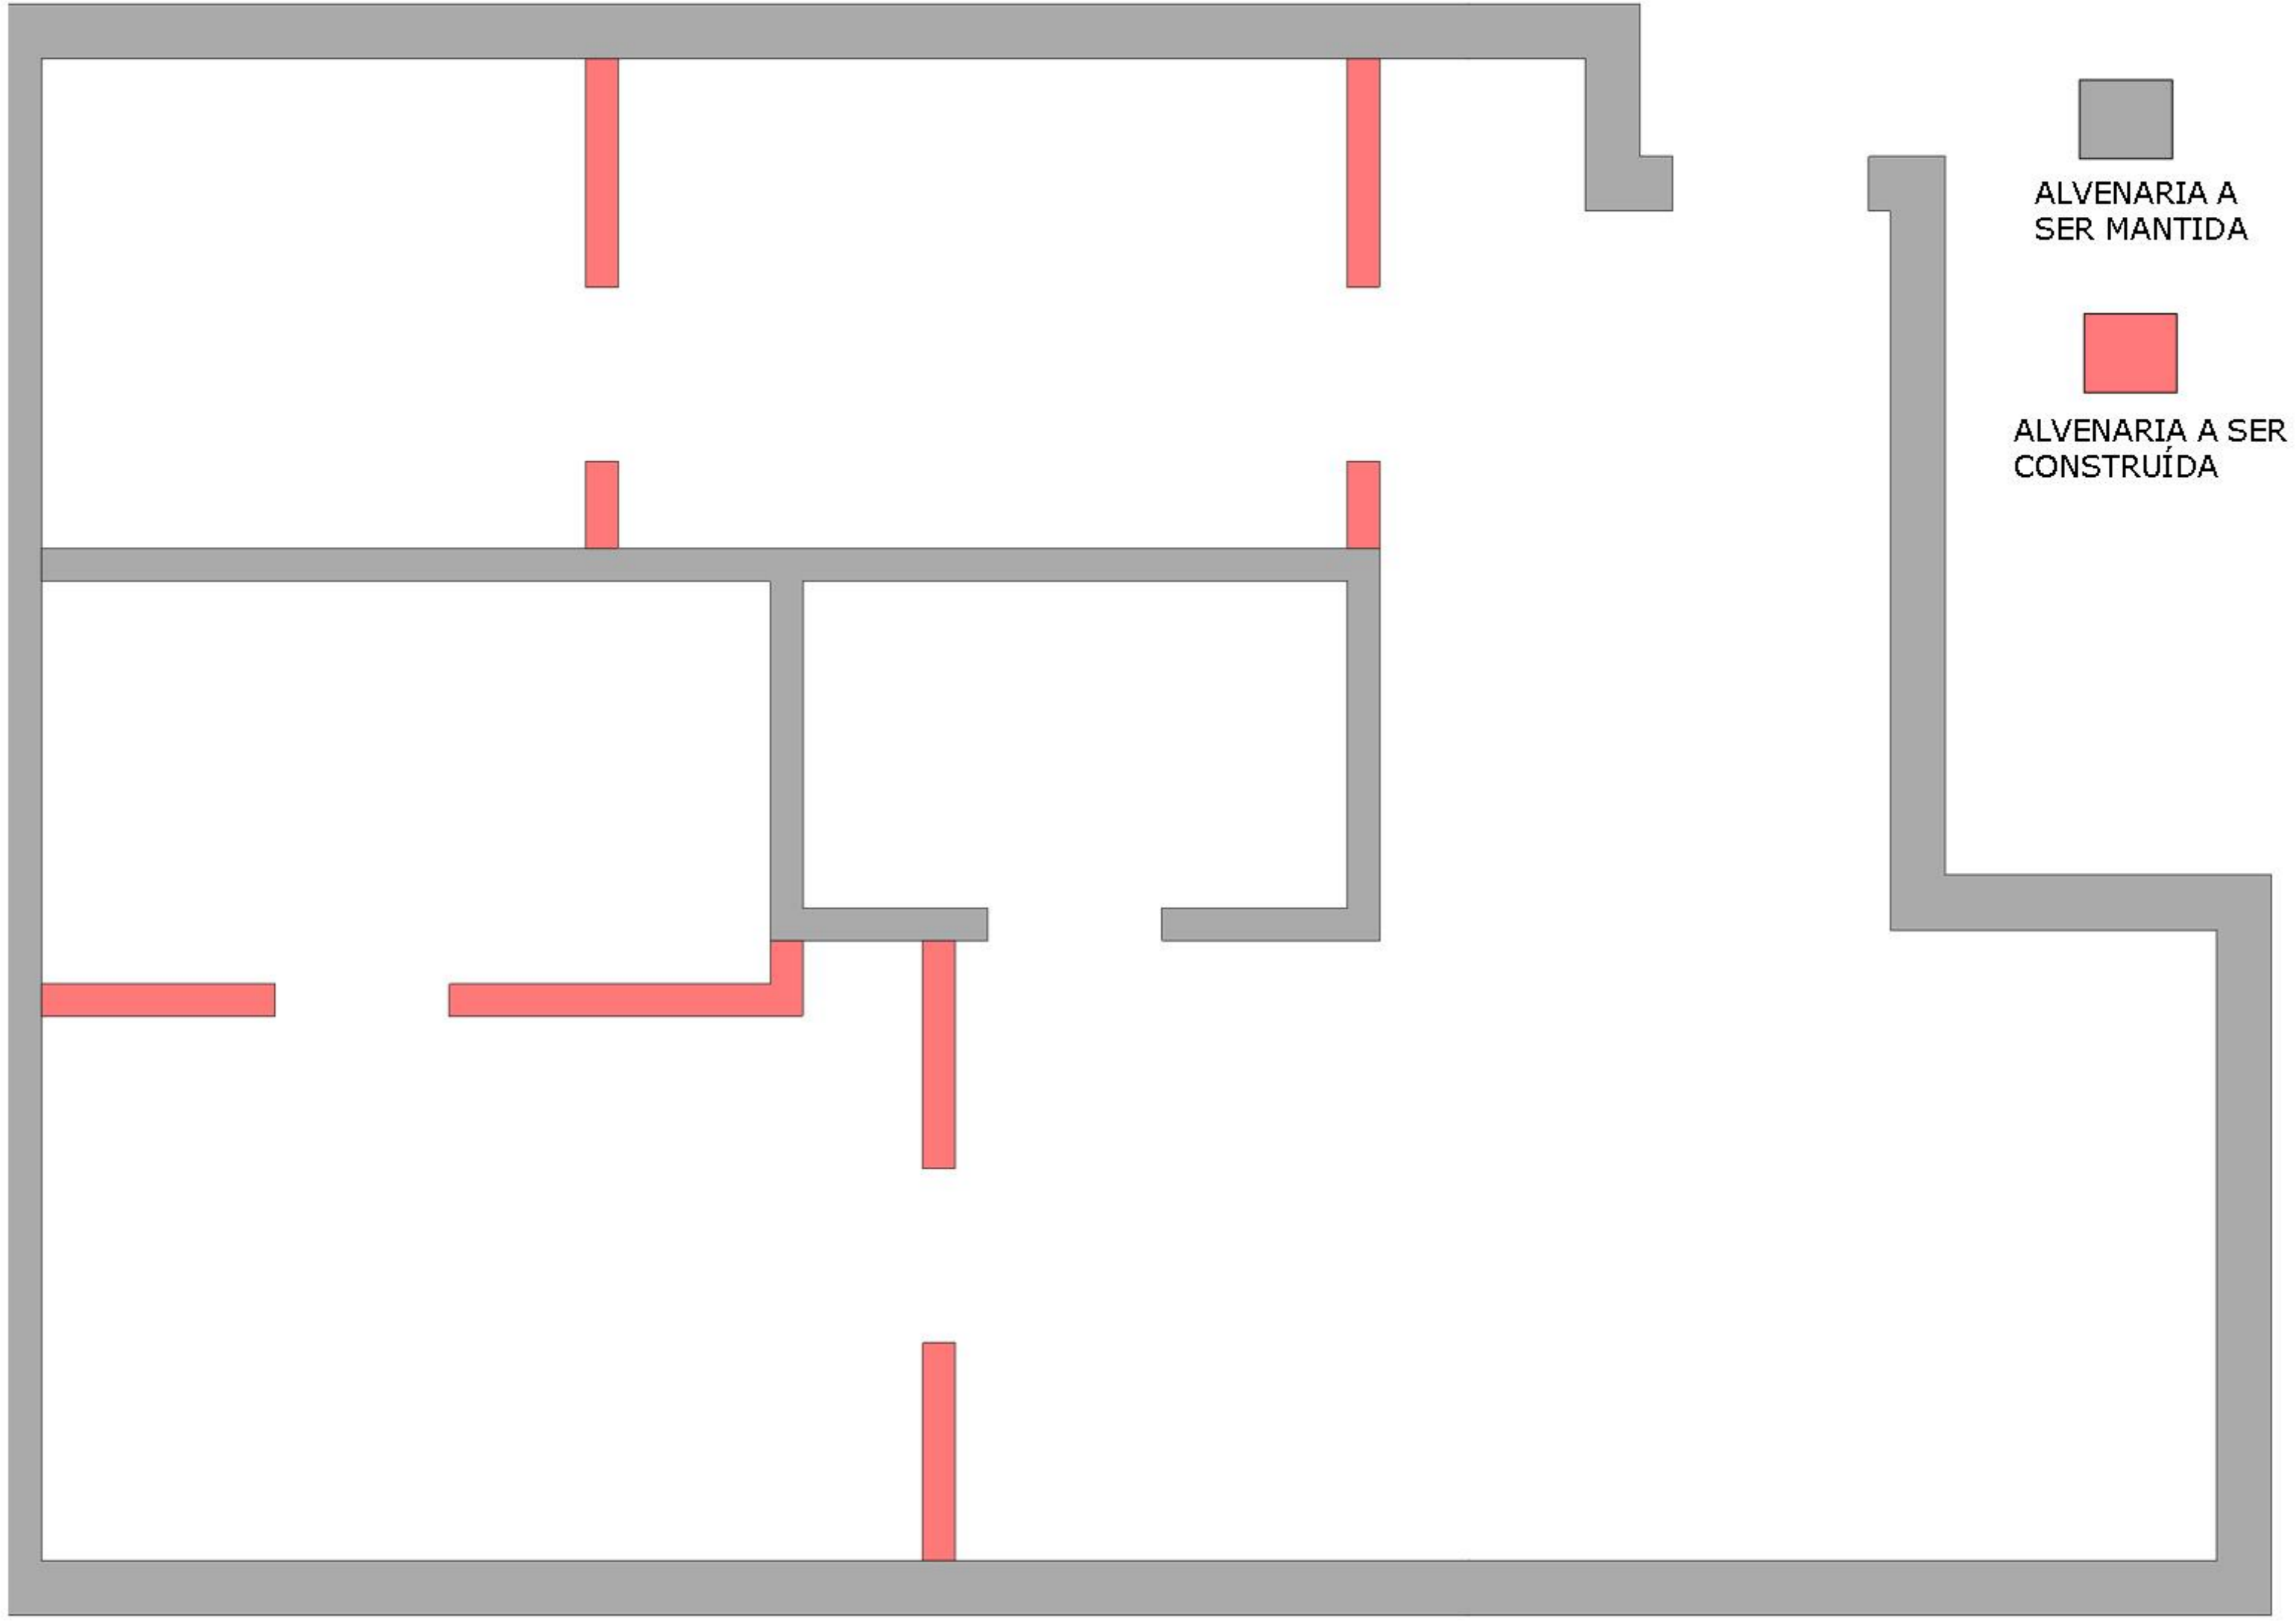


ALVENARIA A
SER MANTIDA

ALVENARIA A SER
CONSTRUÍDA




CORTE AA'

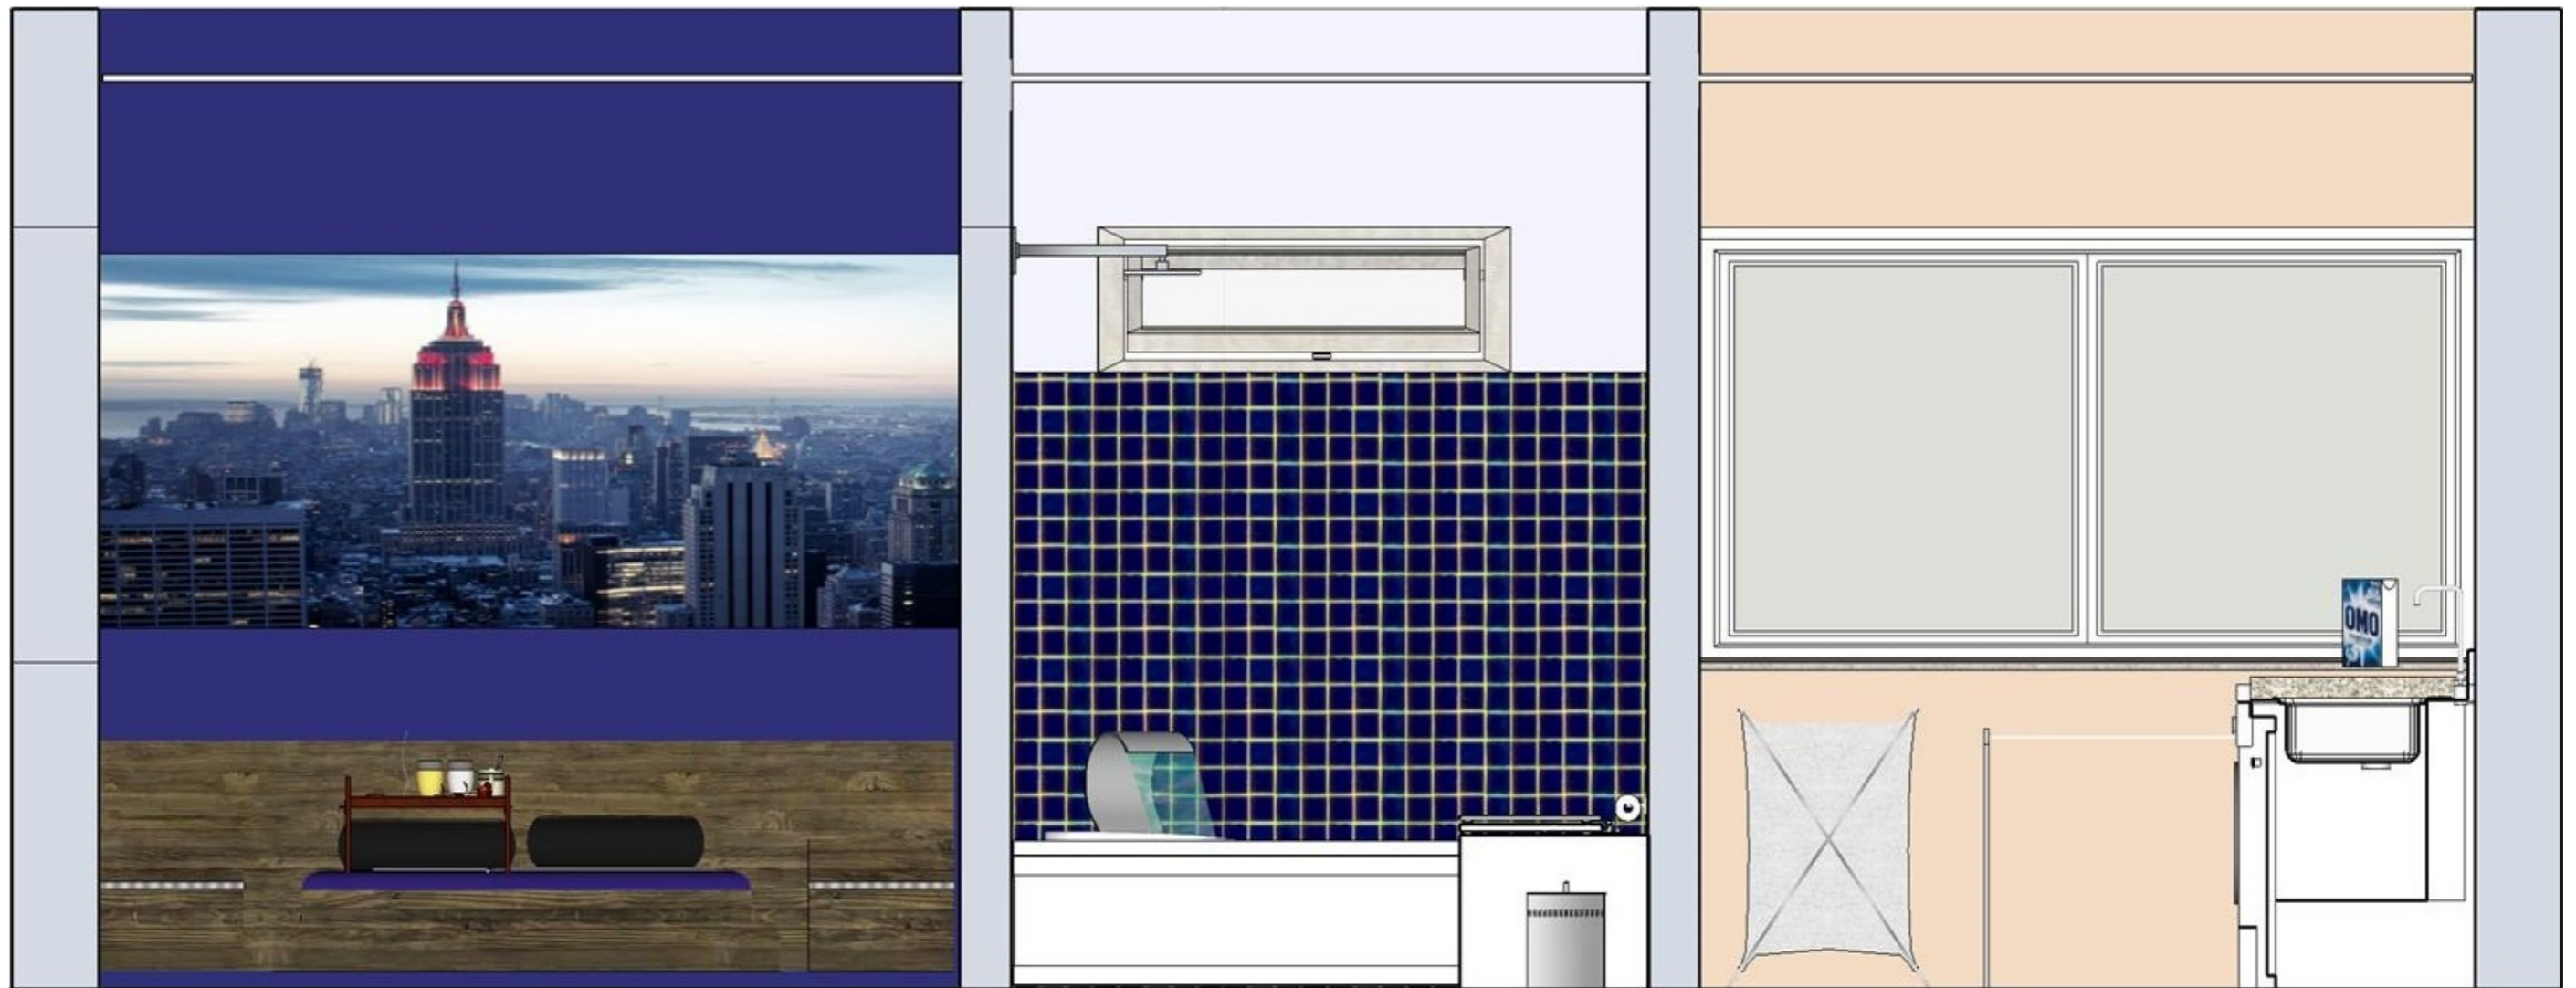

CORTE BB'



VISTA 1
QUARTO

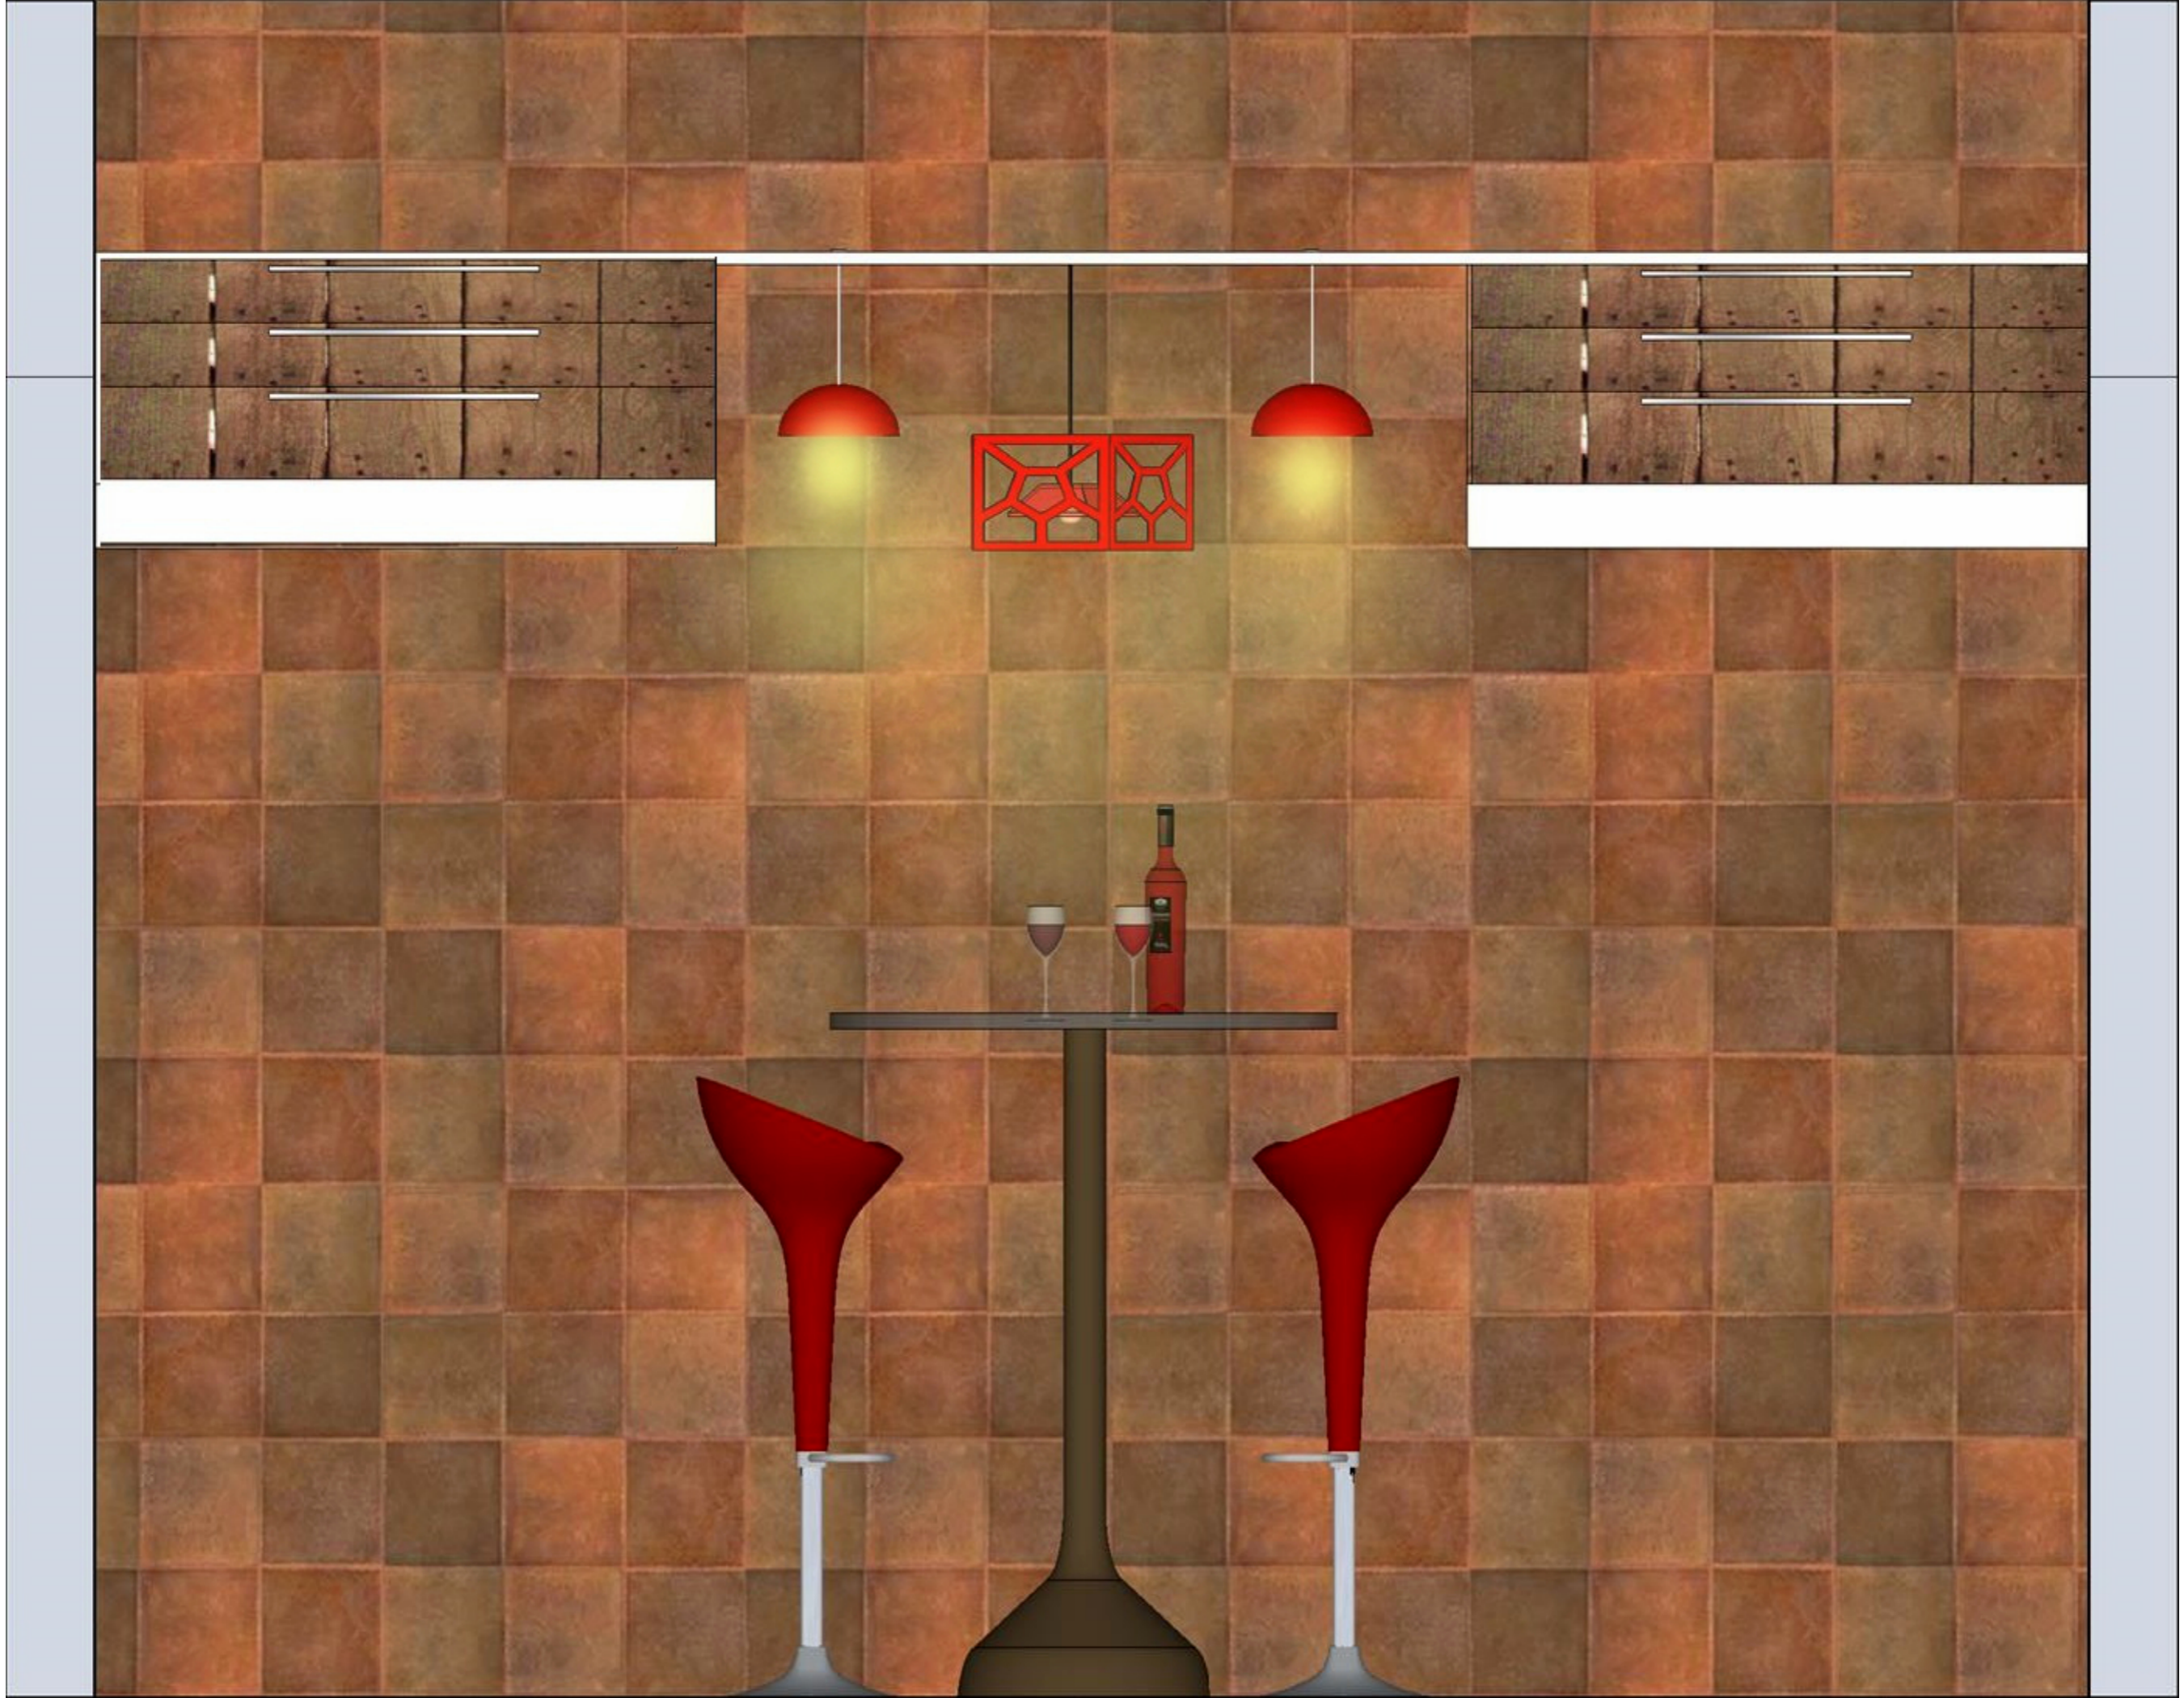

VISTA 2
COZINHA



