



1:50



1:50



1:50




1:50




Composto por duas estações de trabalho (sendo uma para atendimento ao cliente) e dois escritórios fechados com isolamento sonora.




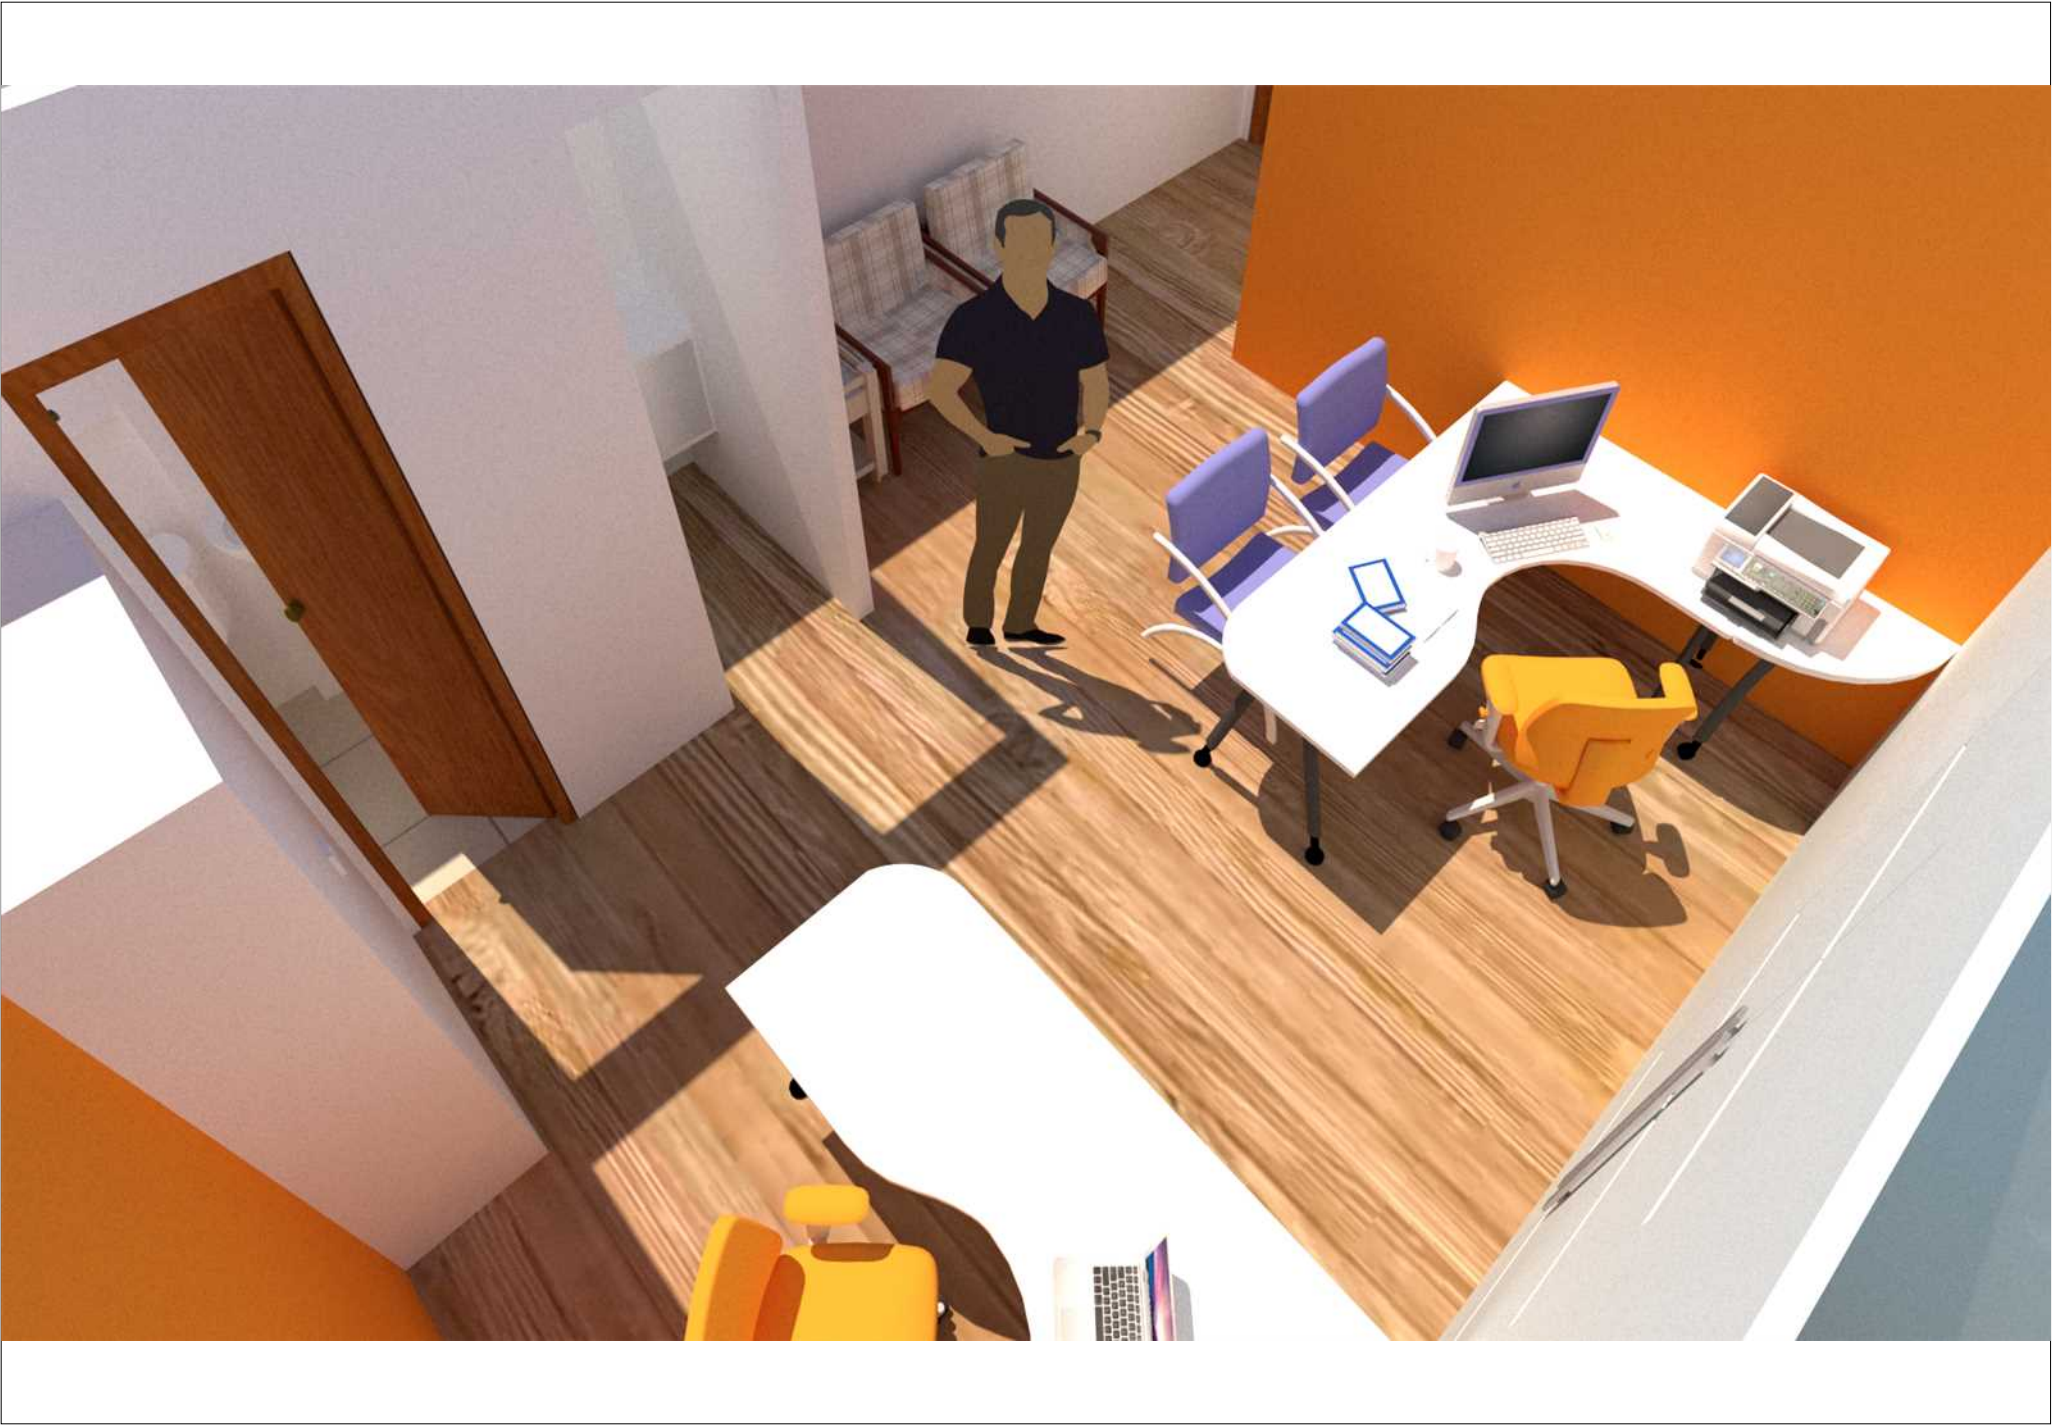



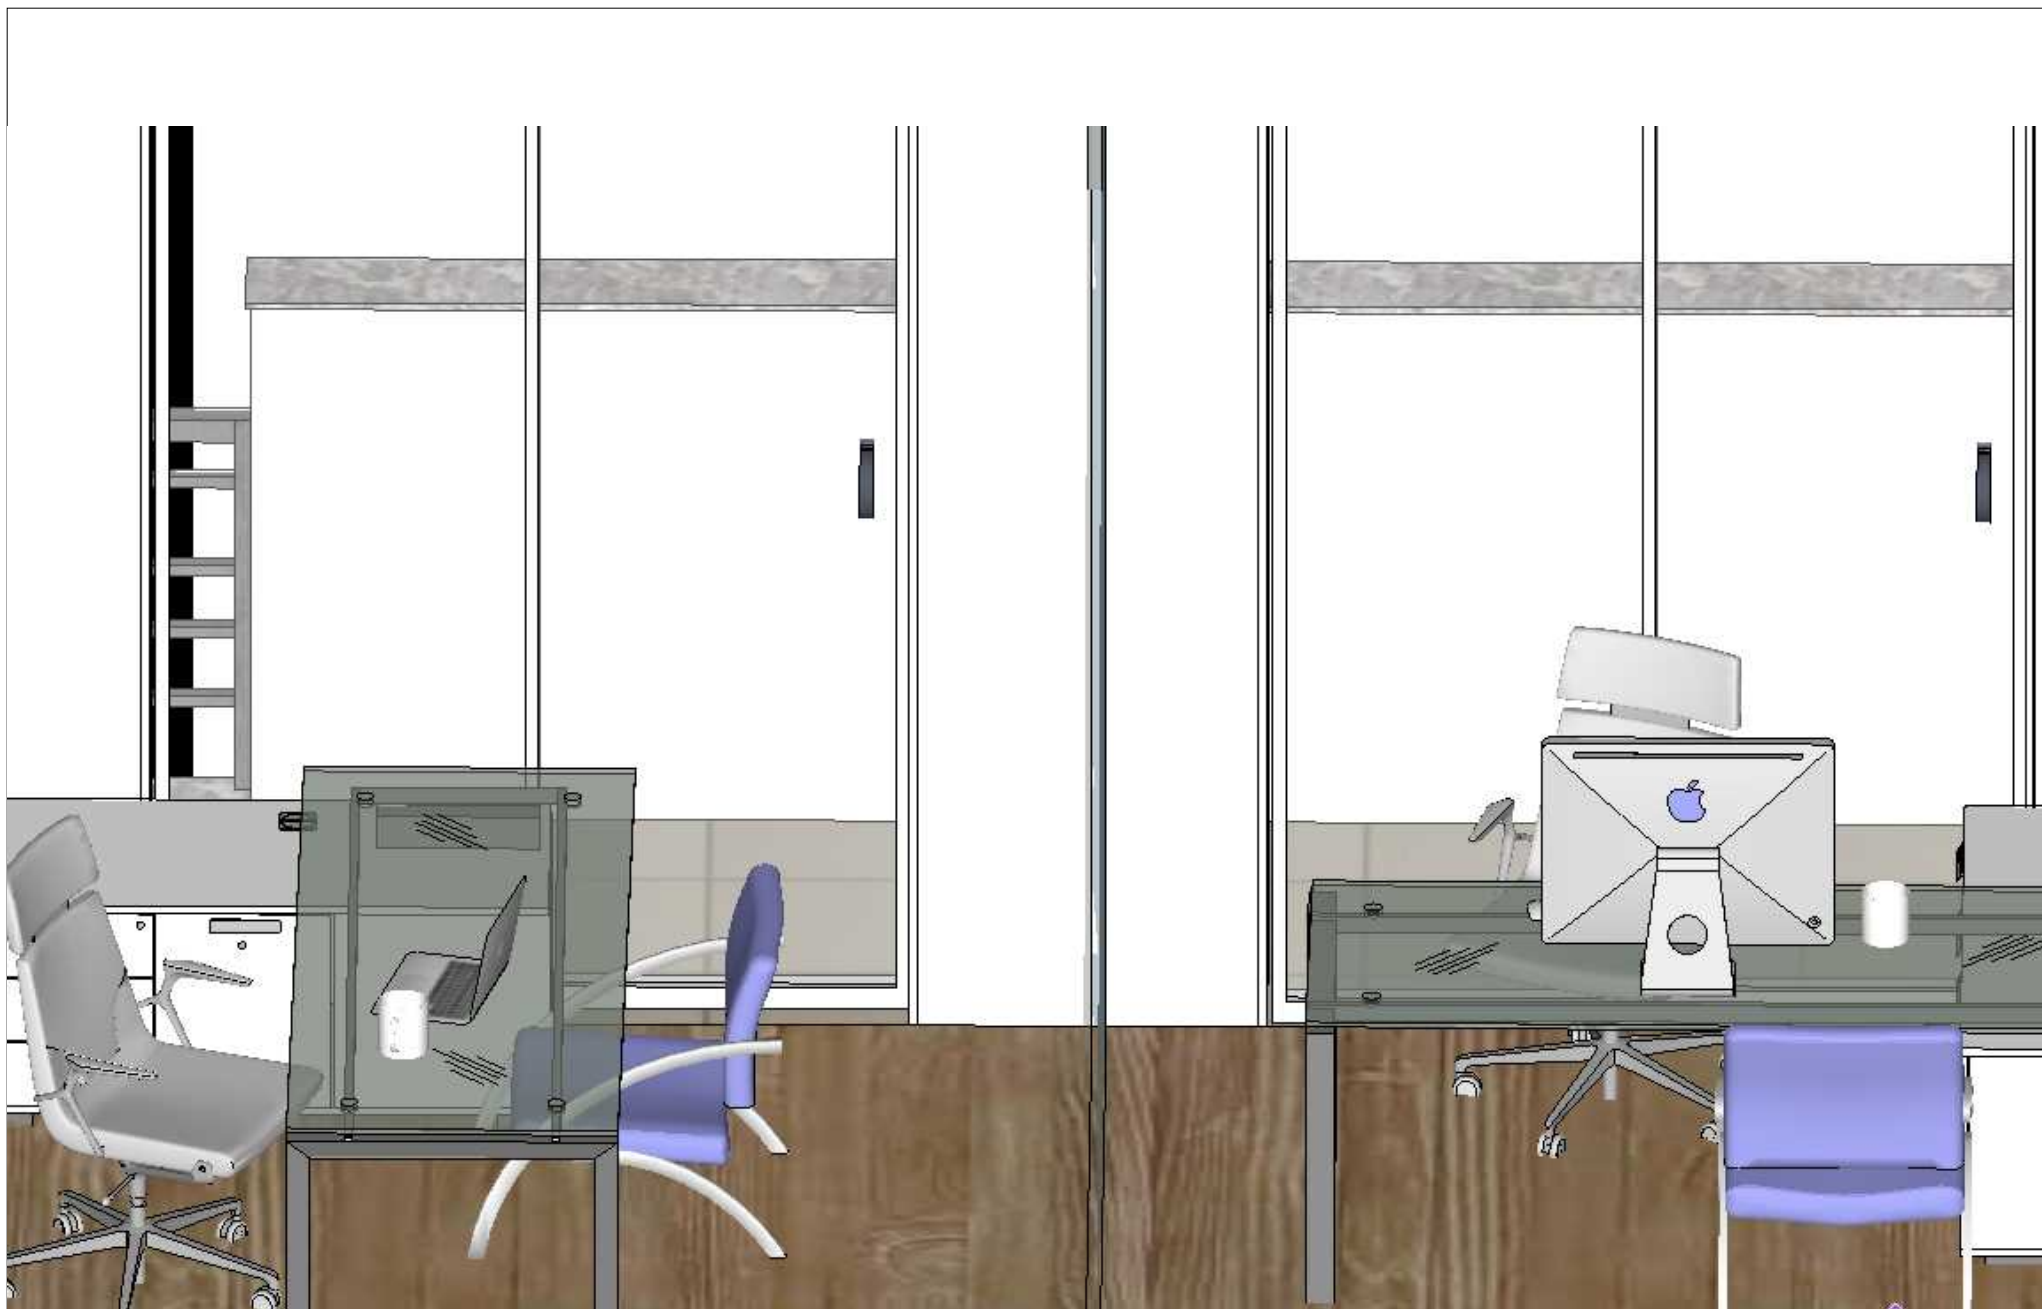



Corte Lateral - Os dois escritórios privados são separados e isolados do som.

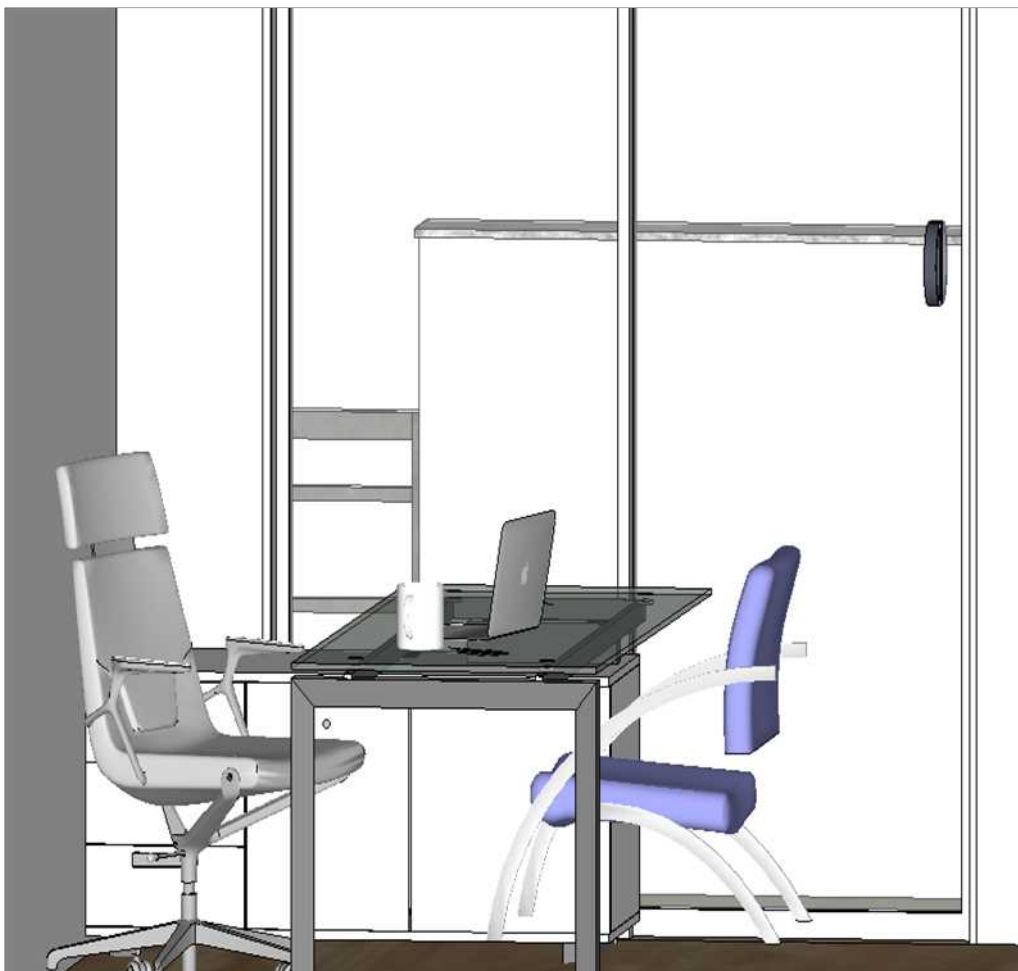


Ambos escritórios possuem saída para a sacada.

Duas ideias de disposição das mesas

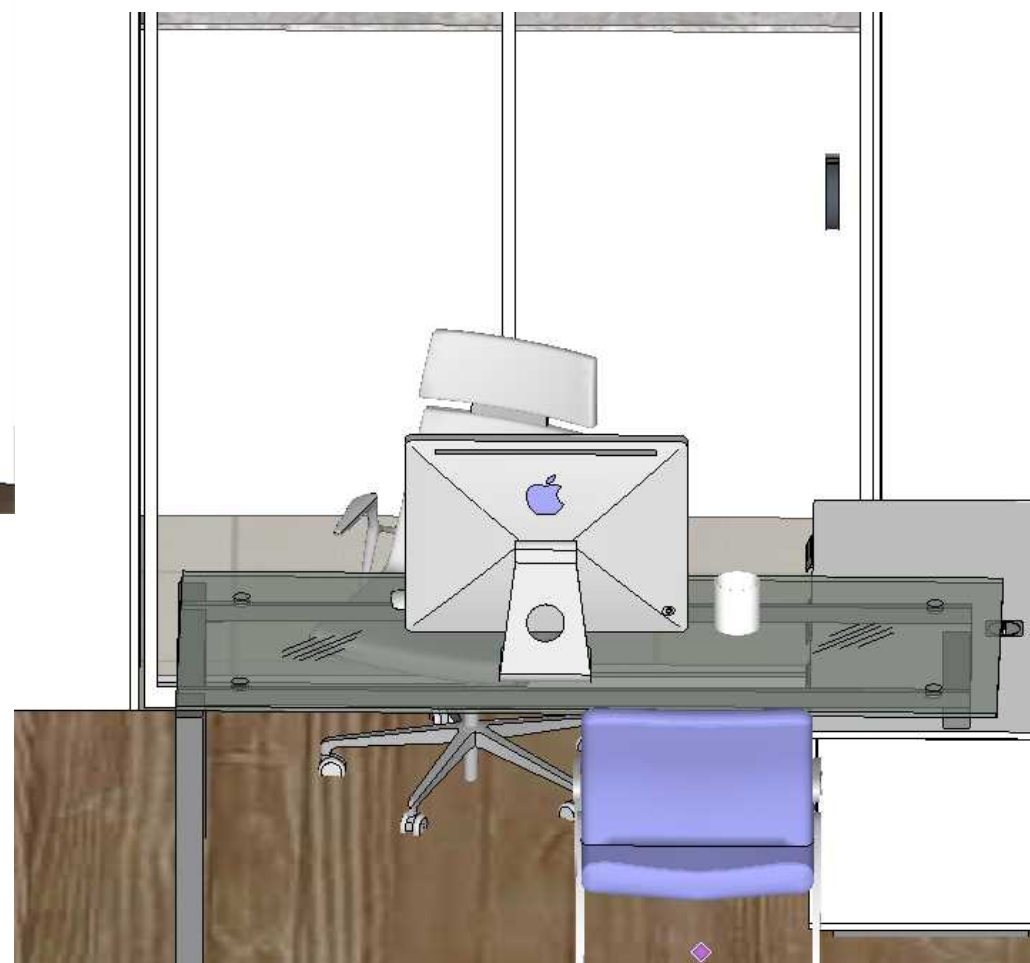

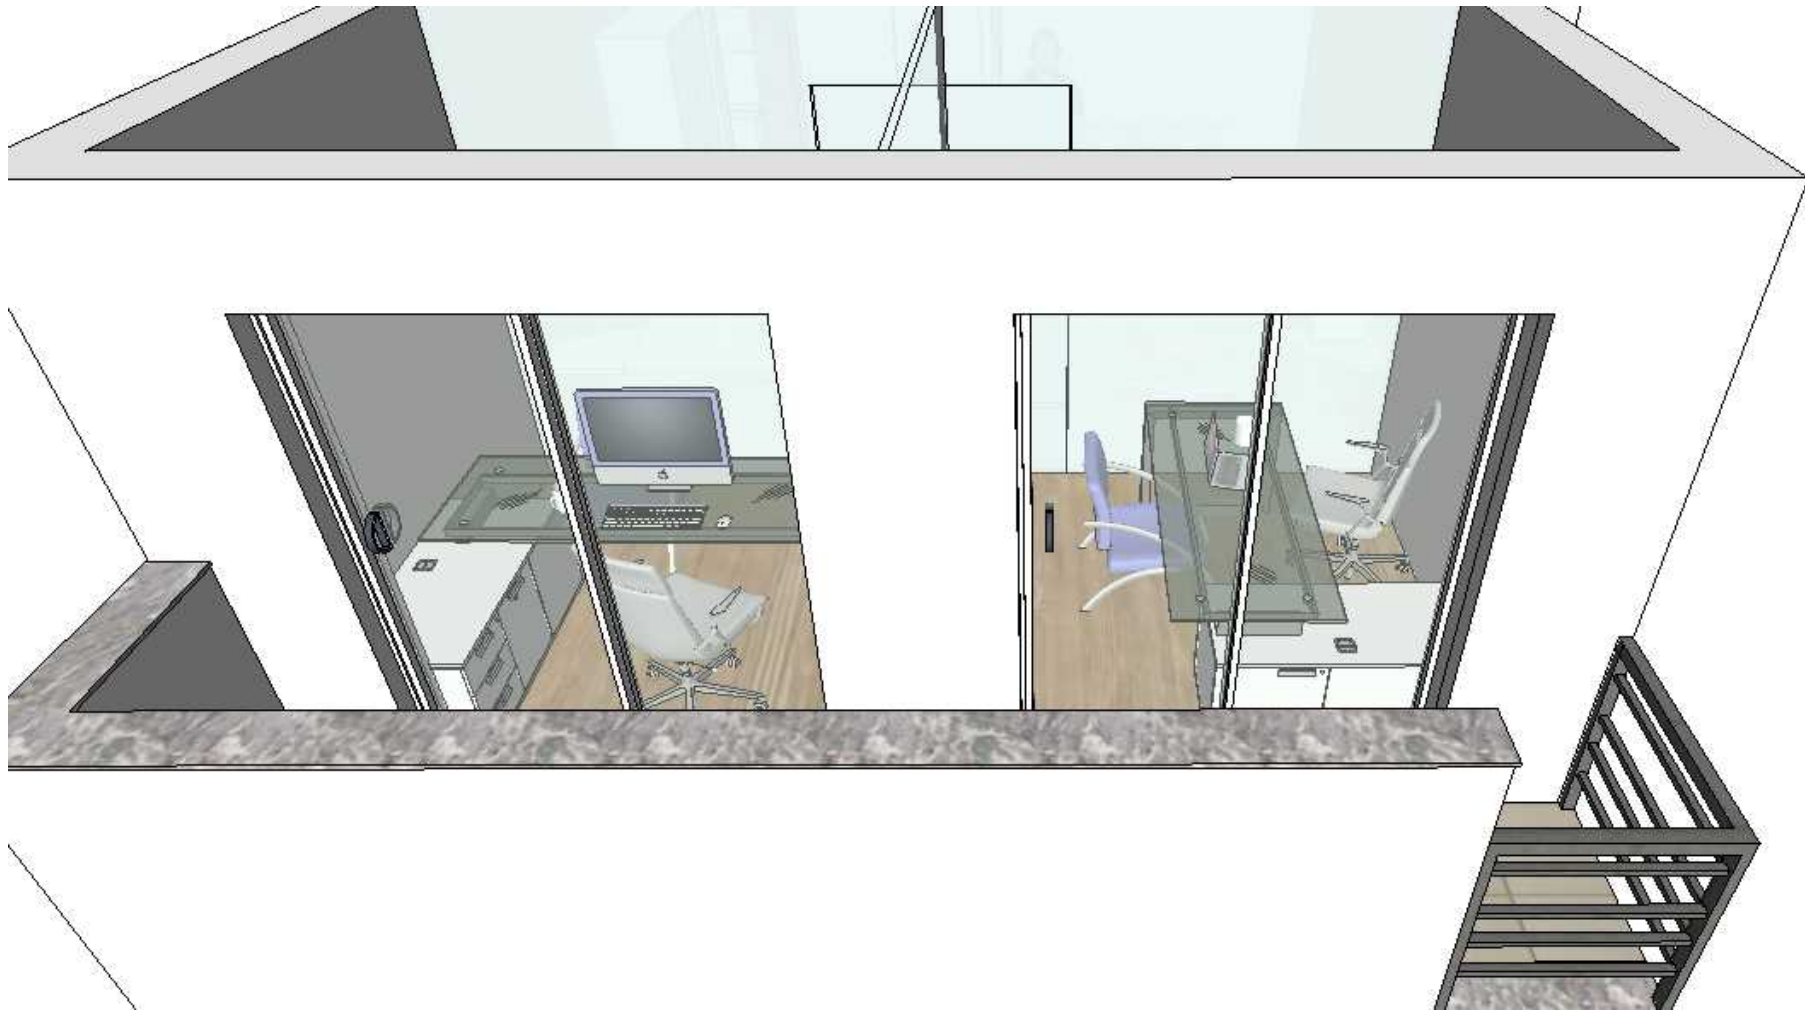


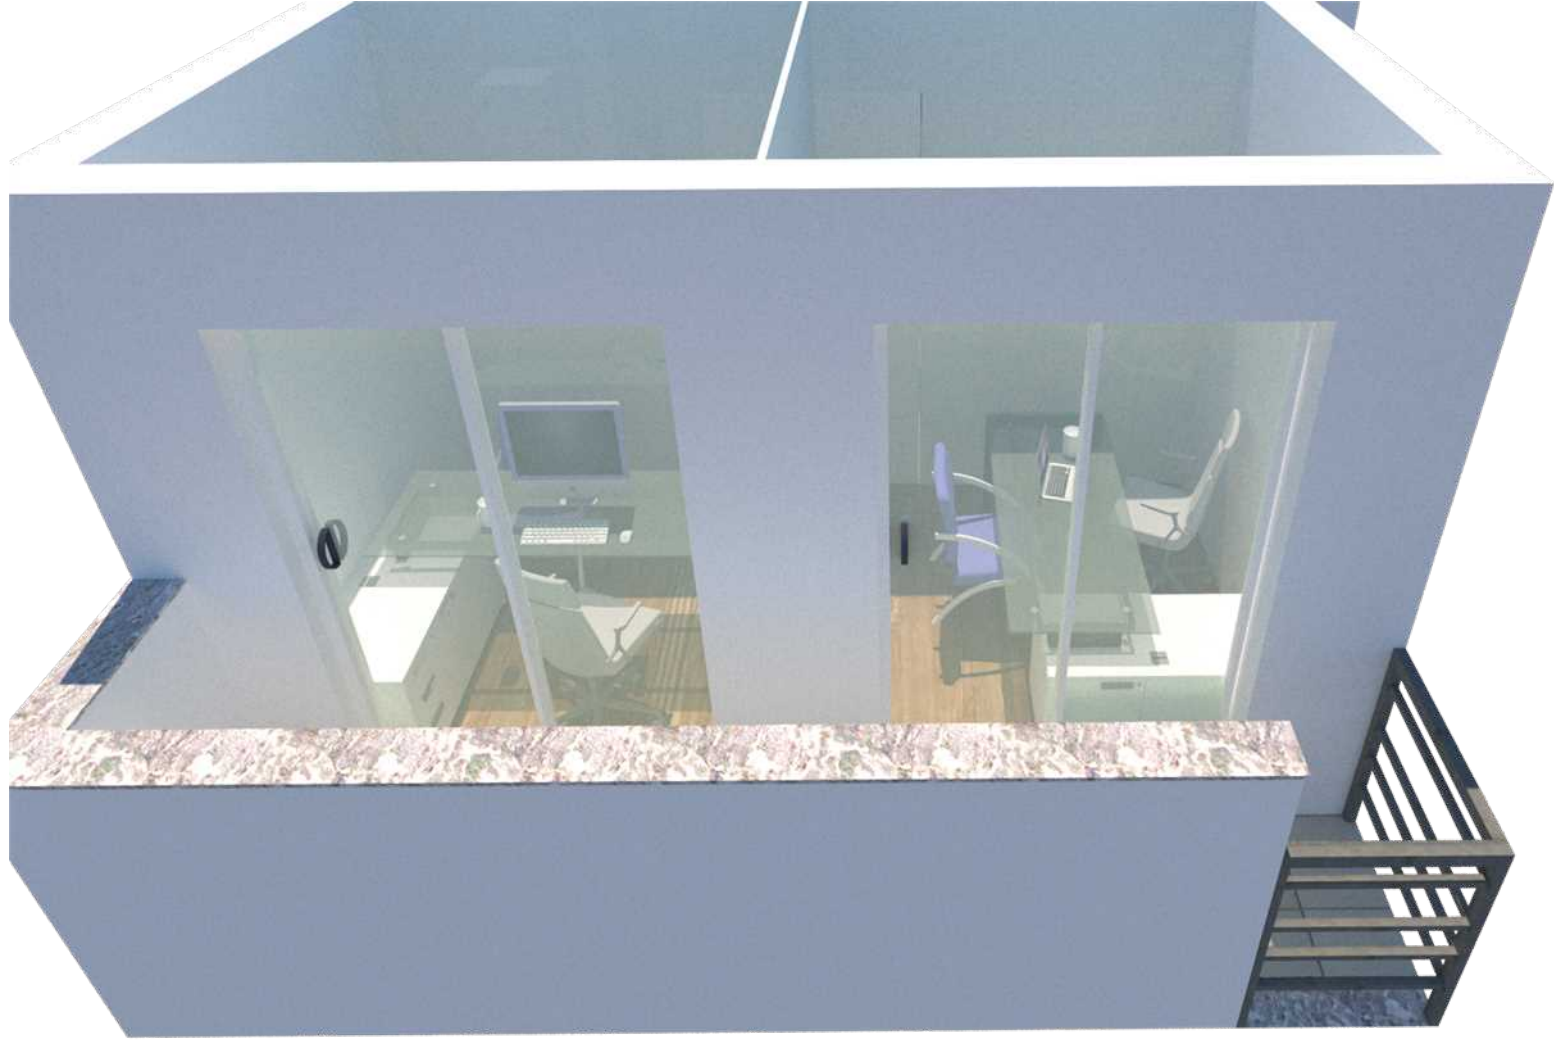





O layout divide a sala em três partes: Atendimento ao cliente, duas estações de trabalho laterais e uma sala de reuniões, onde há isolamento sonoro.




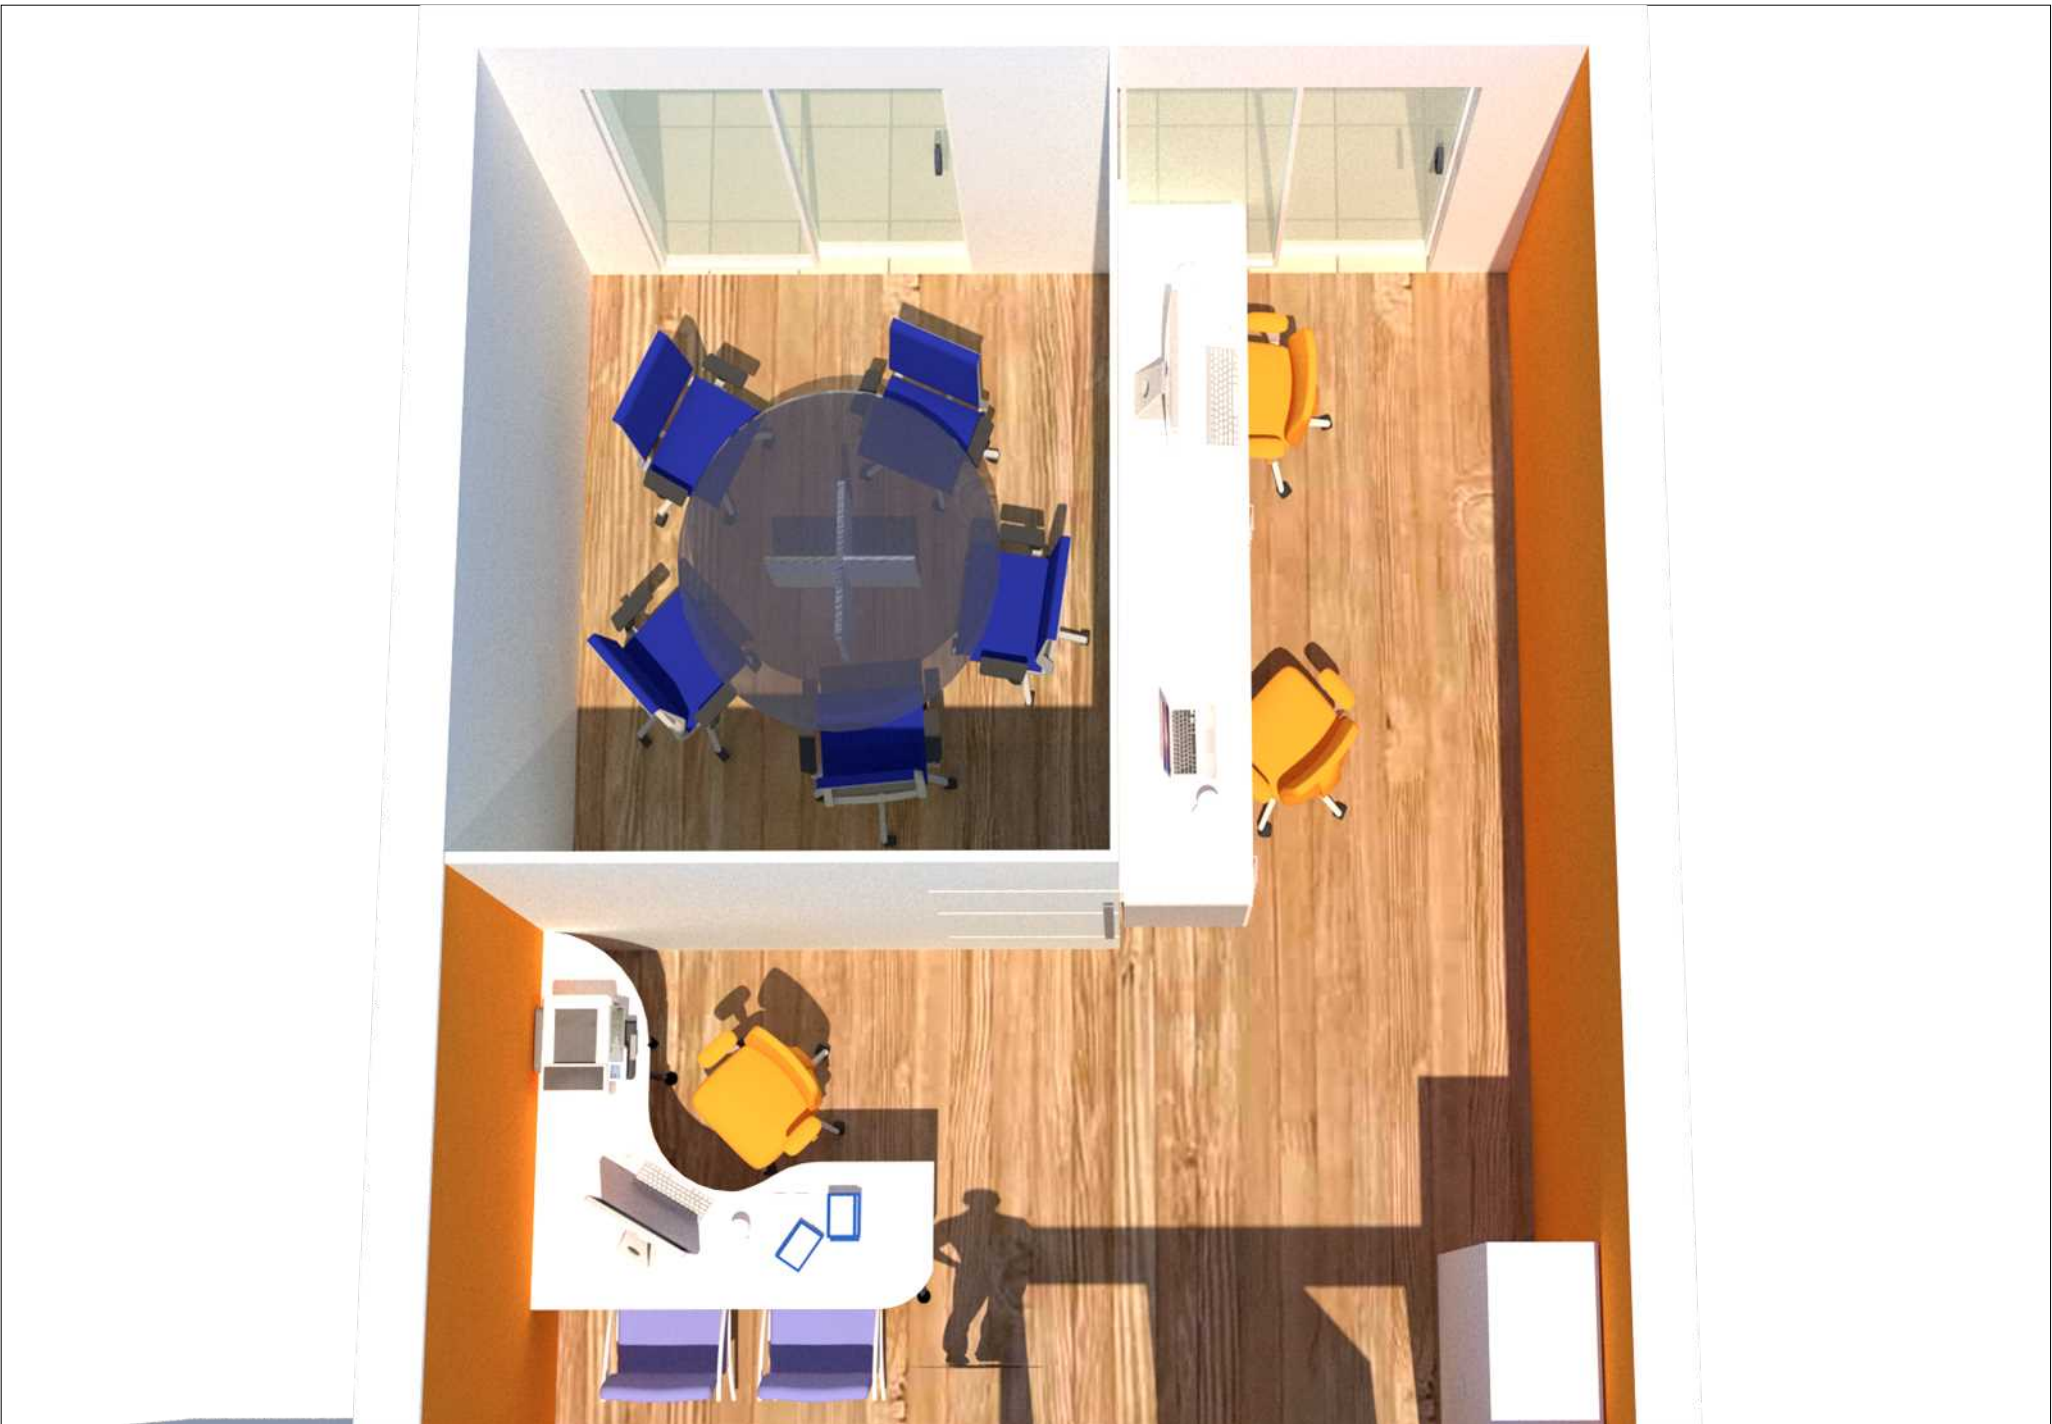

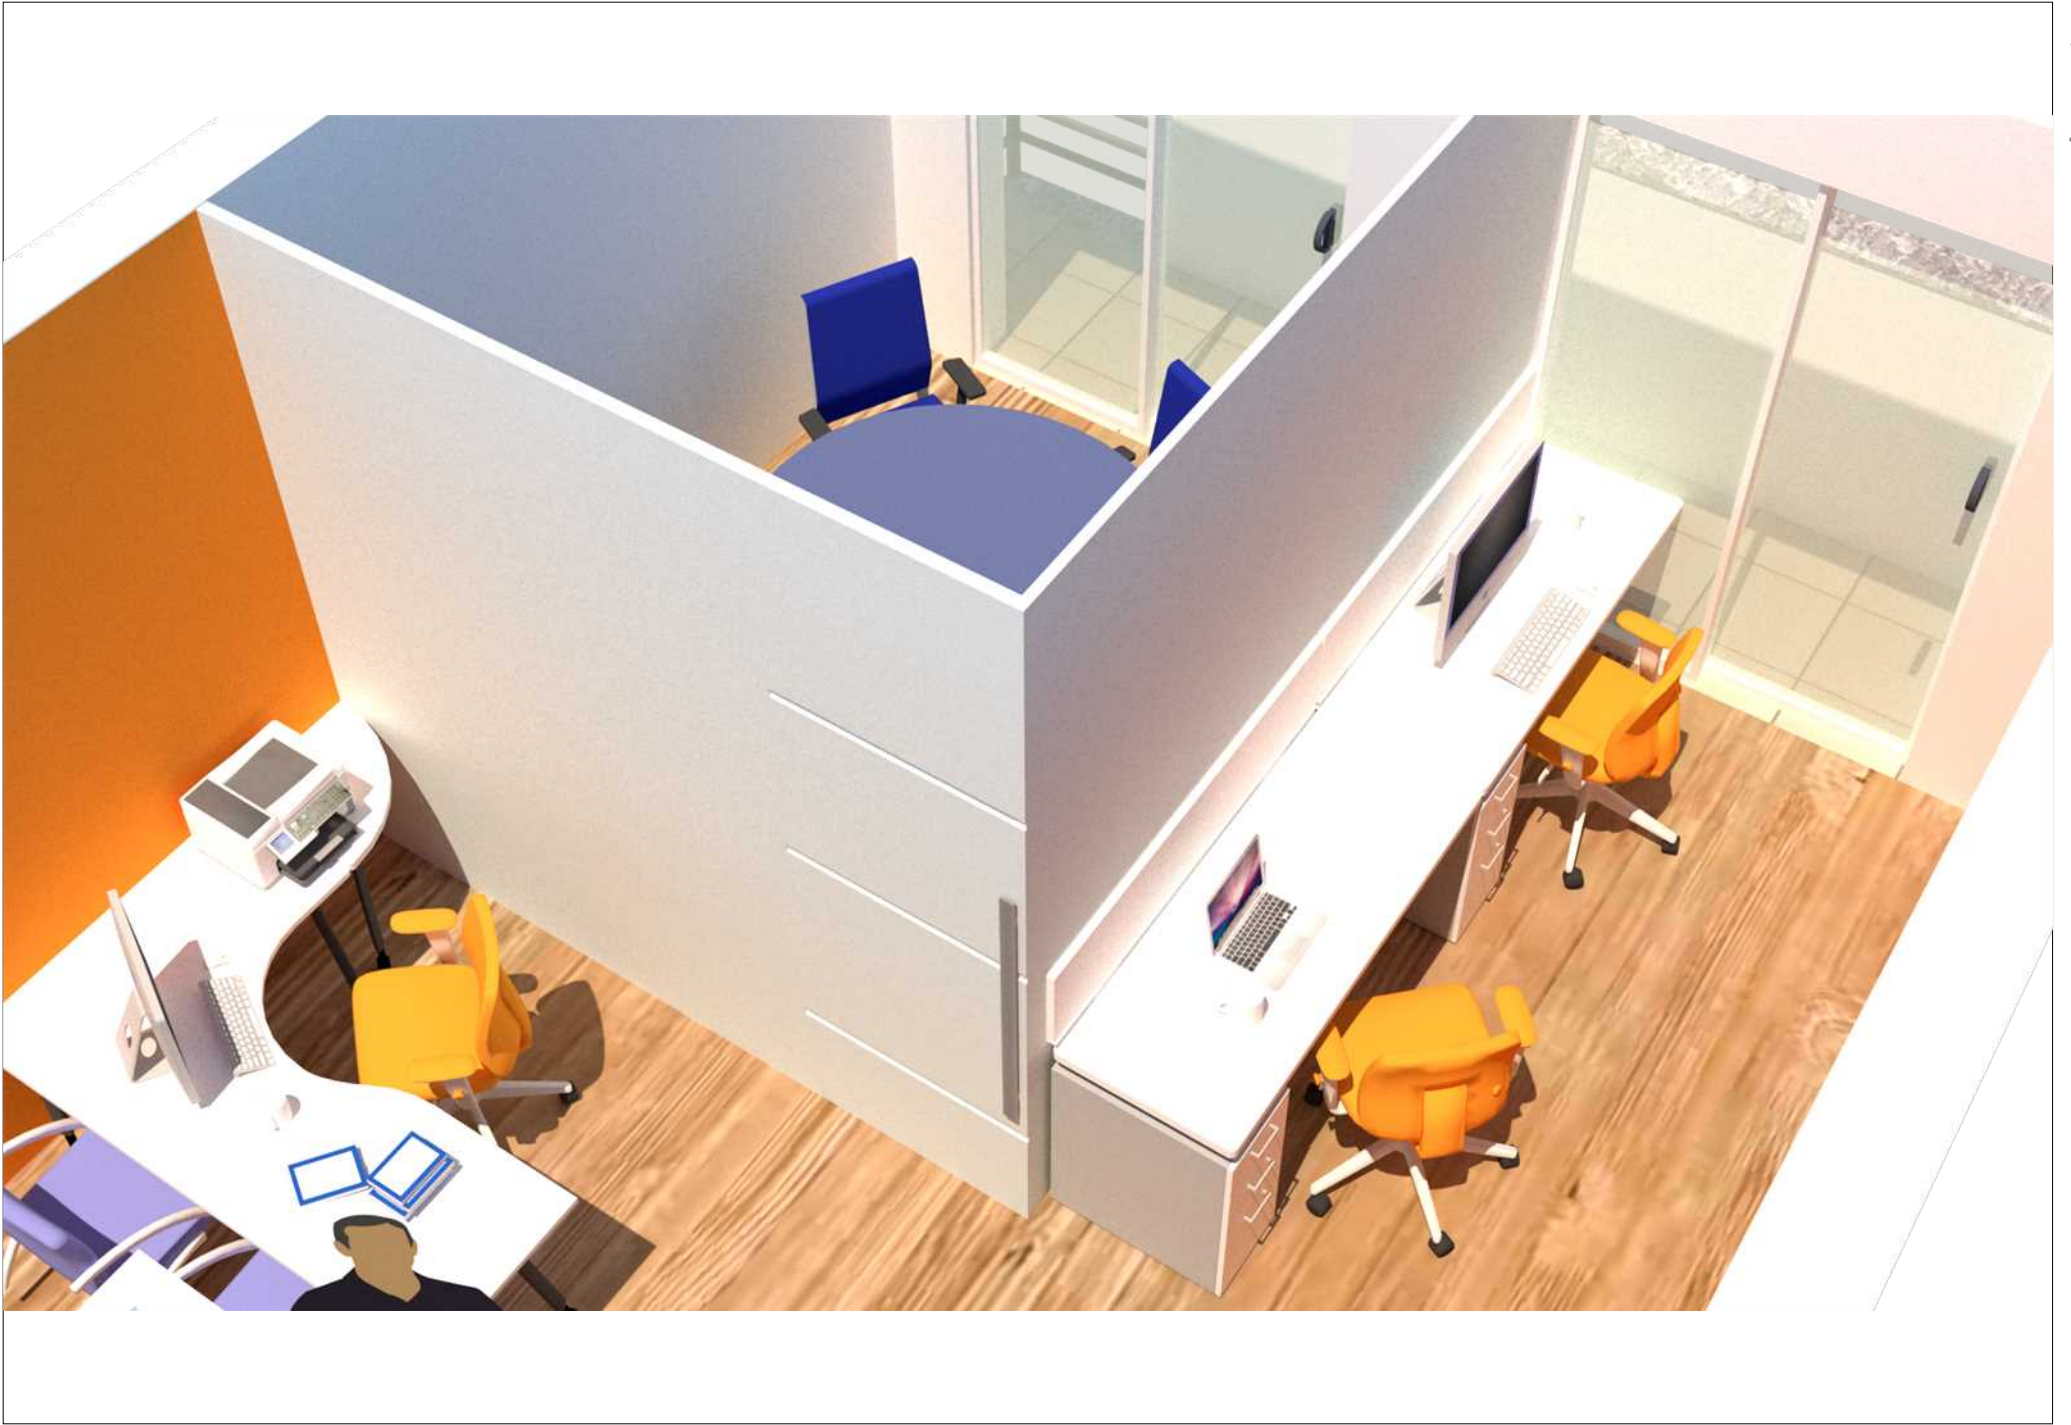


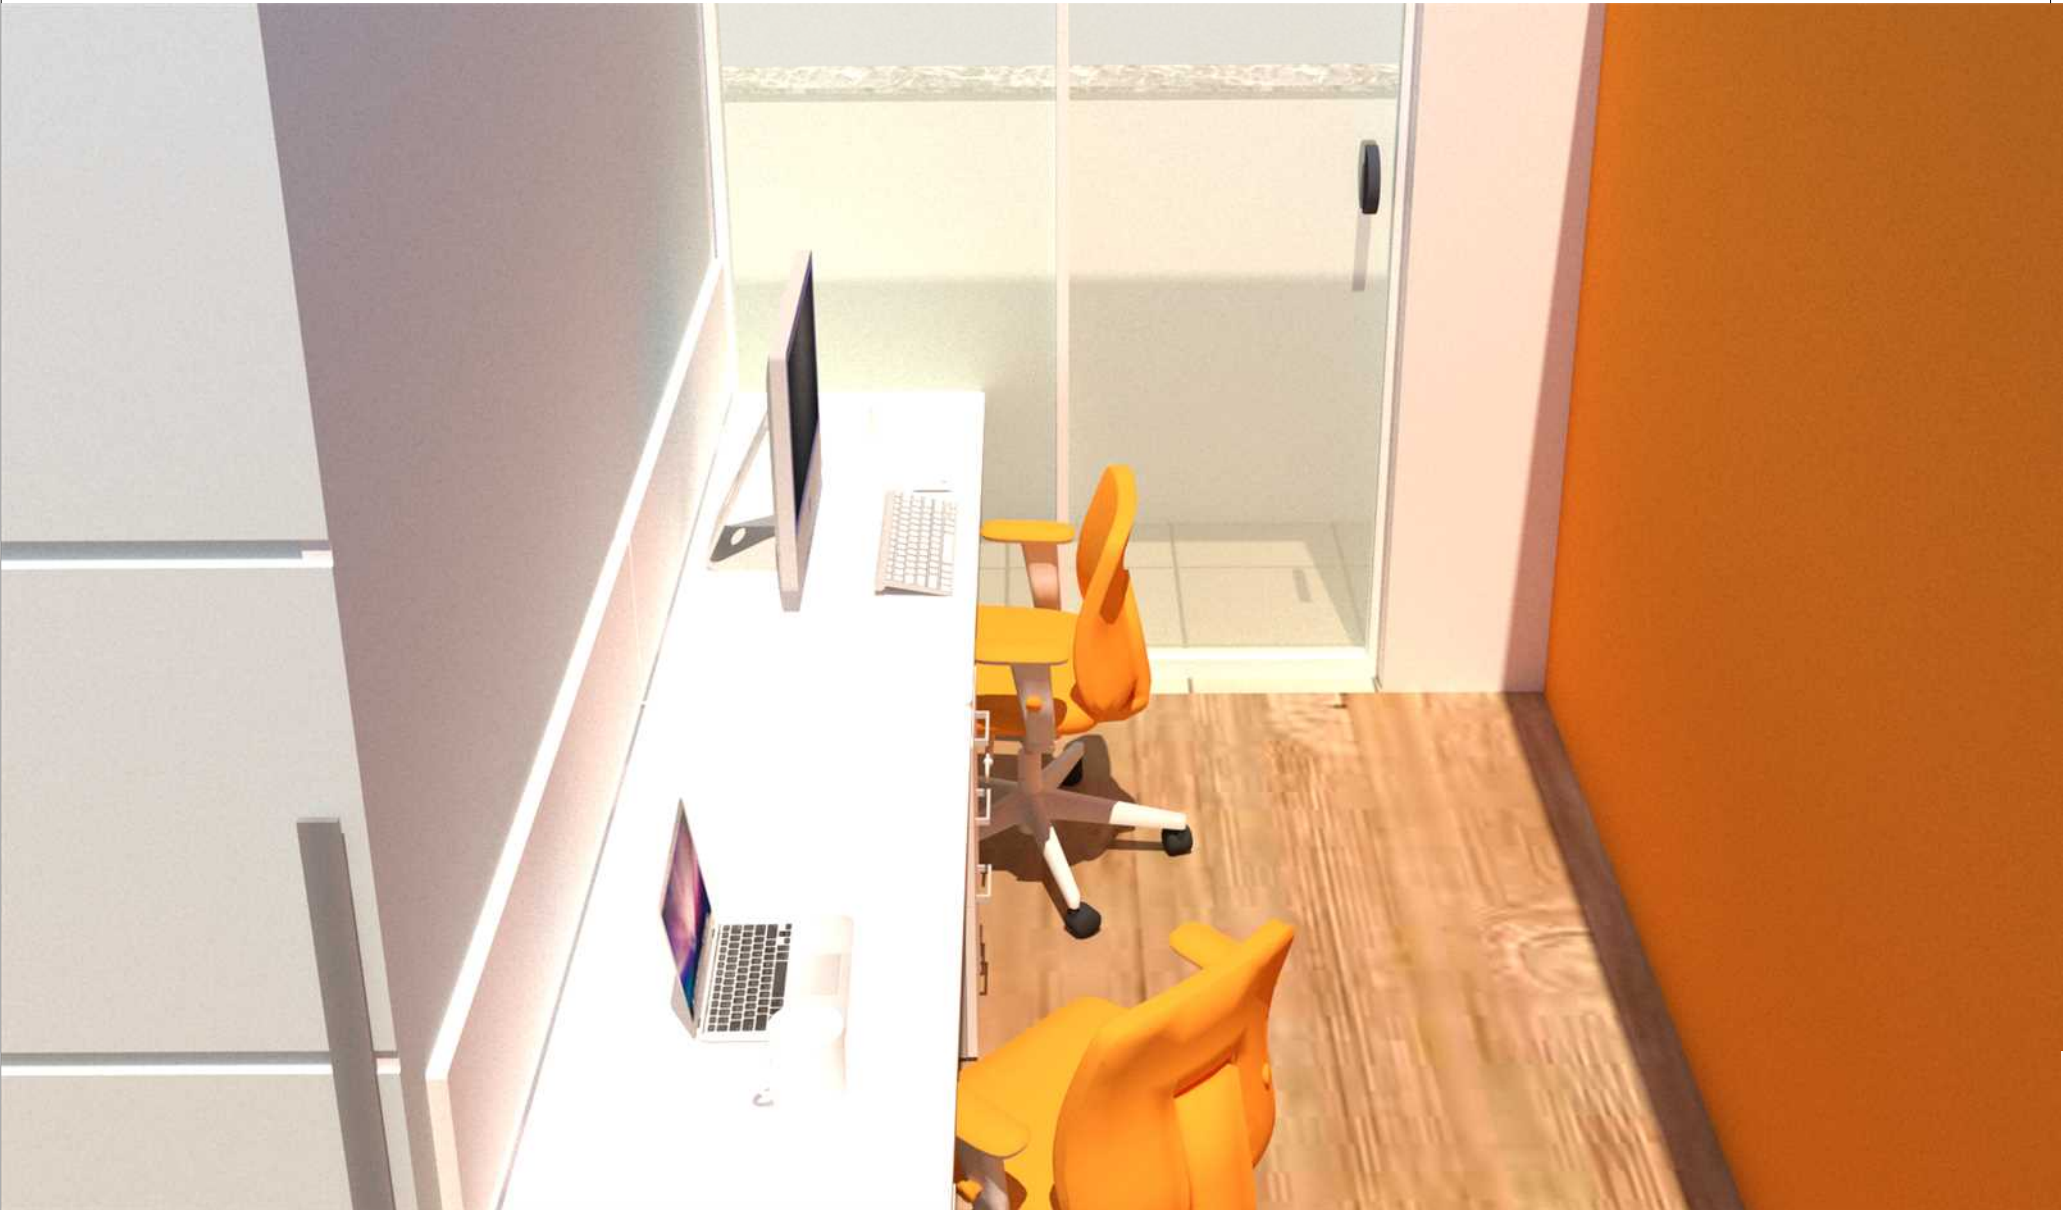




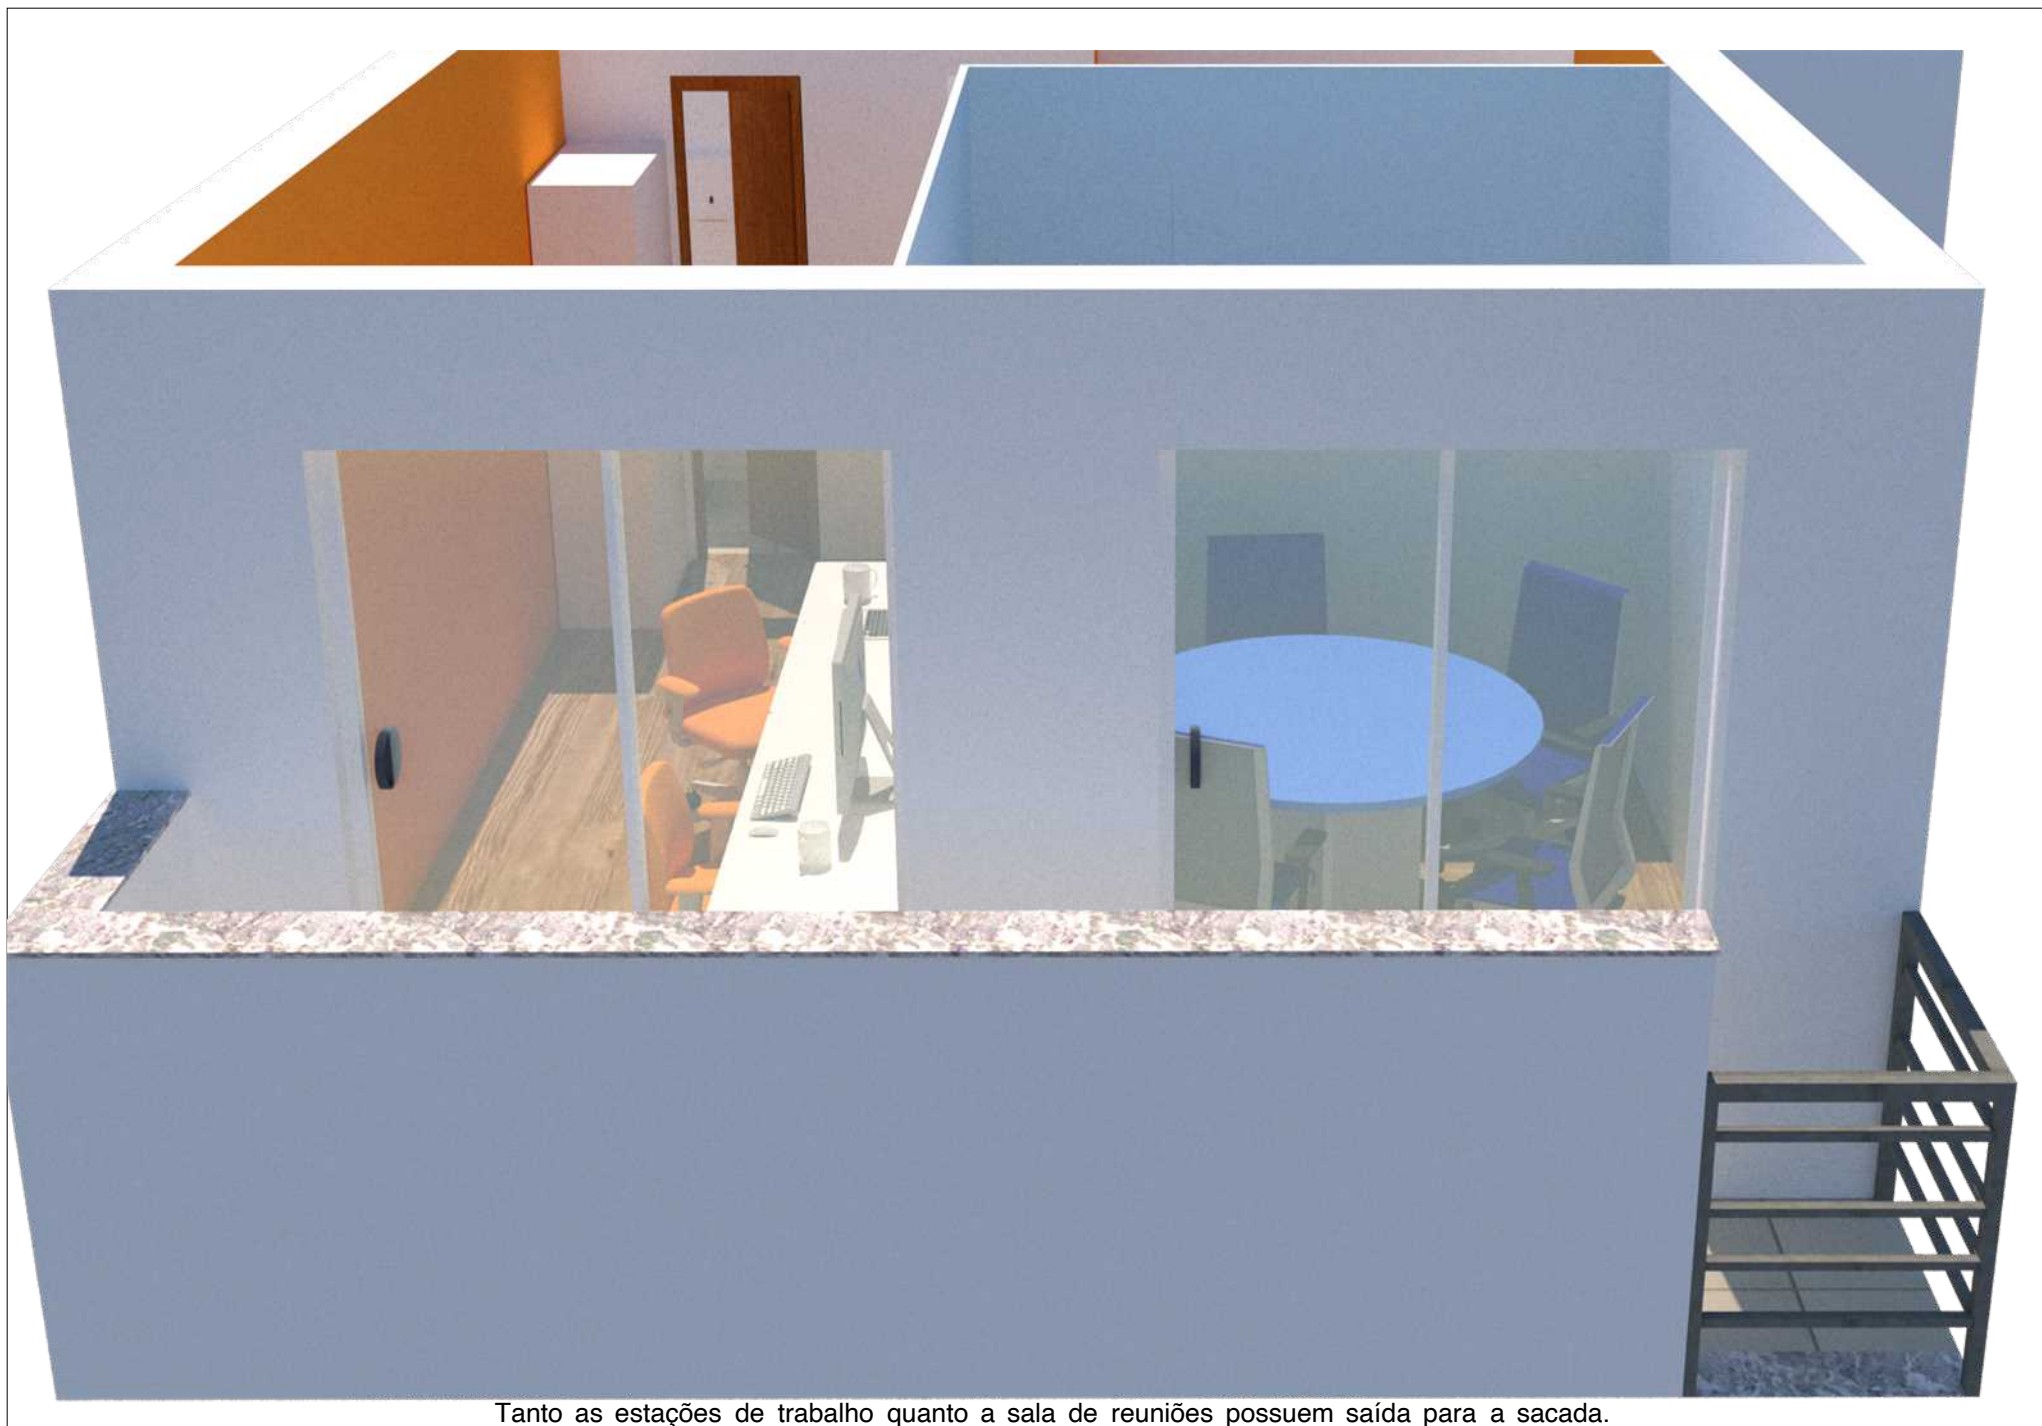


Tanto as estações de trabalho quanto a sala de reuniões possuem saída para a sacada.

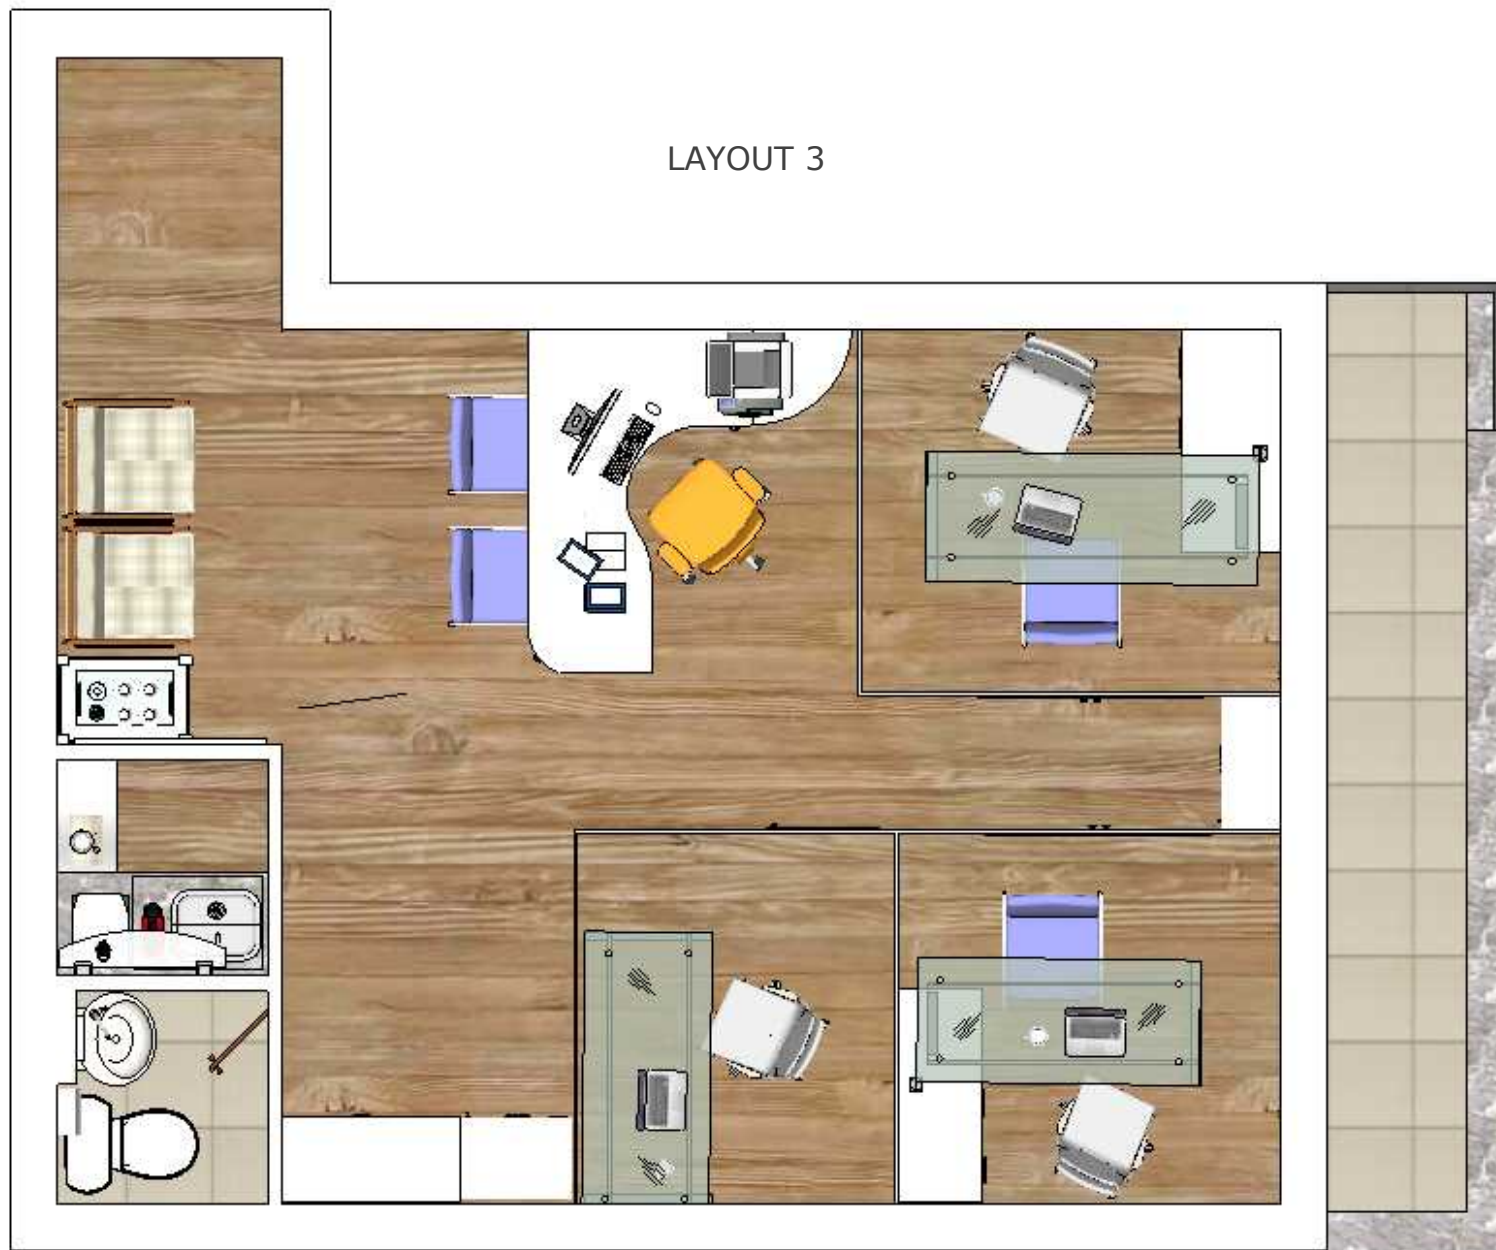


Nesse layout, apenas o atendimento ao cliente é aberto, e as demais estações de trabalho são privadas e isoladas do som.

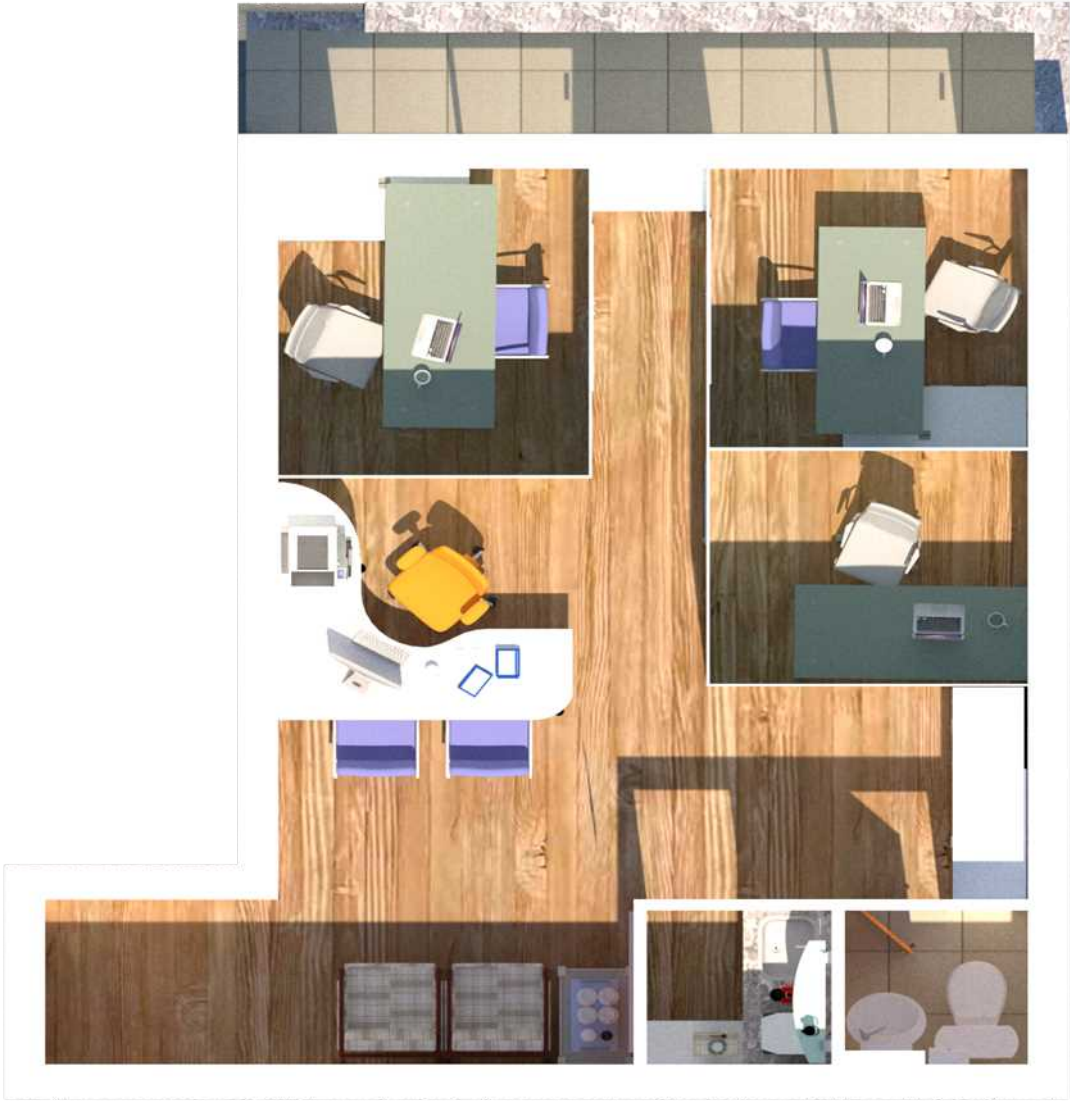

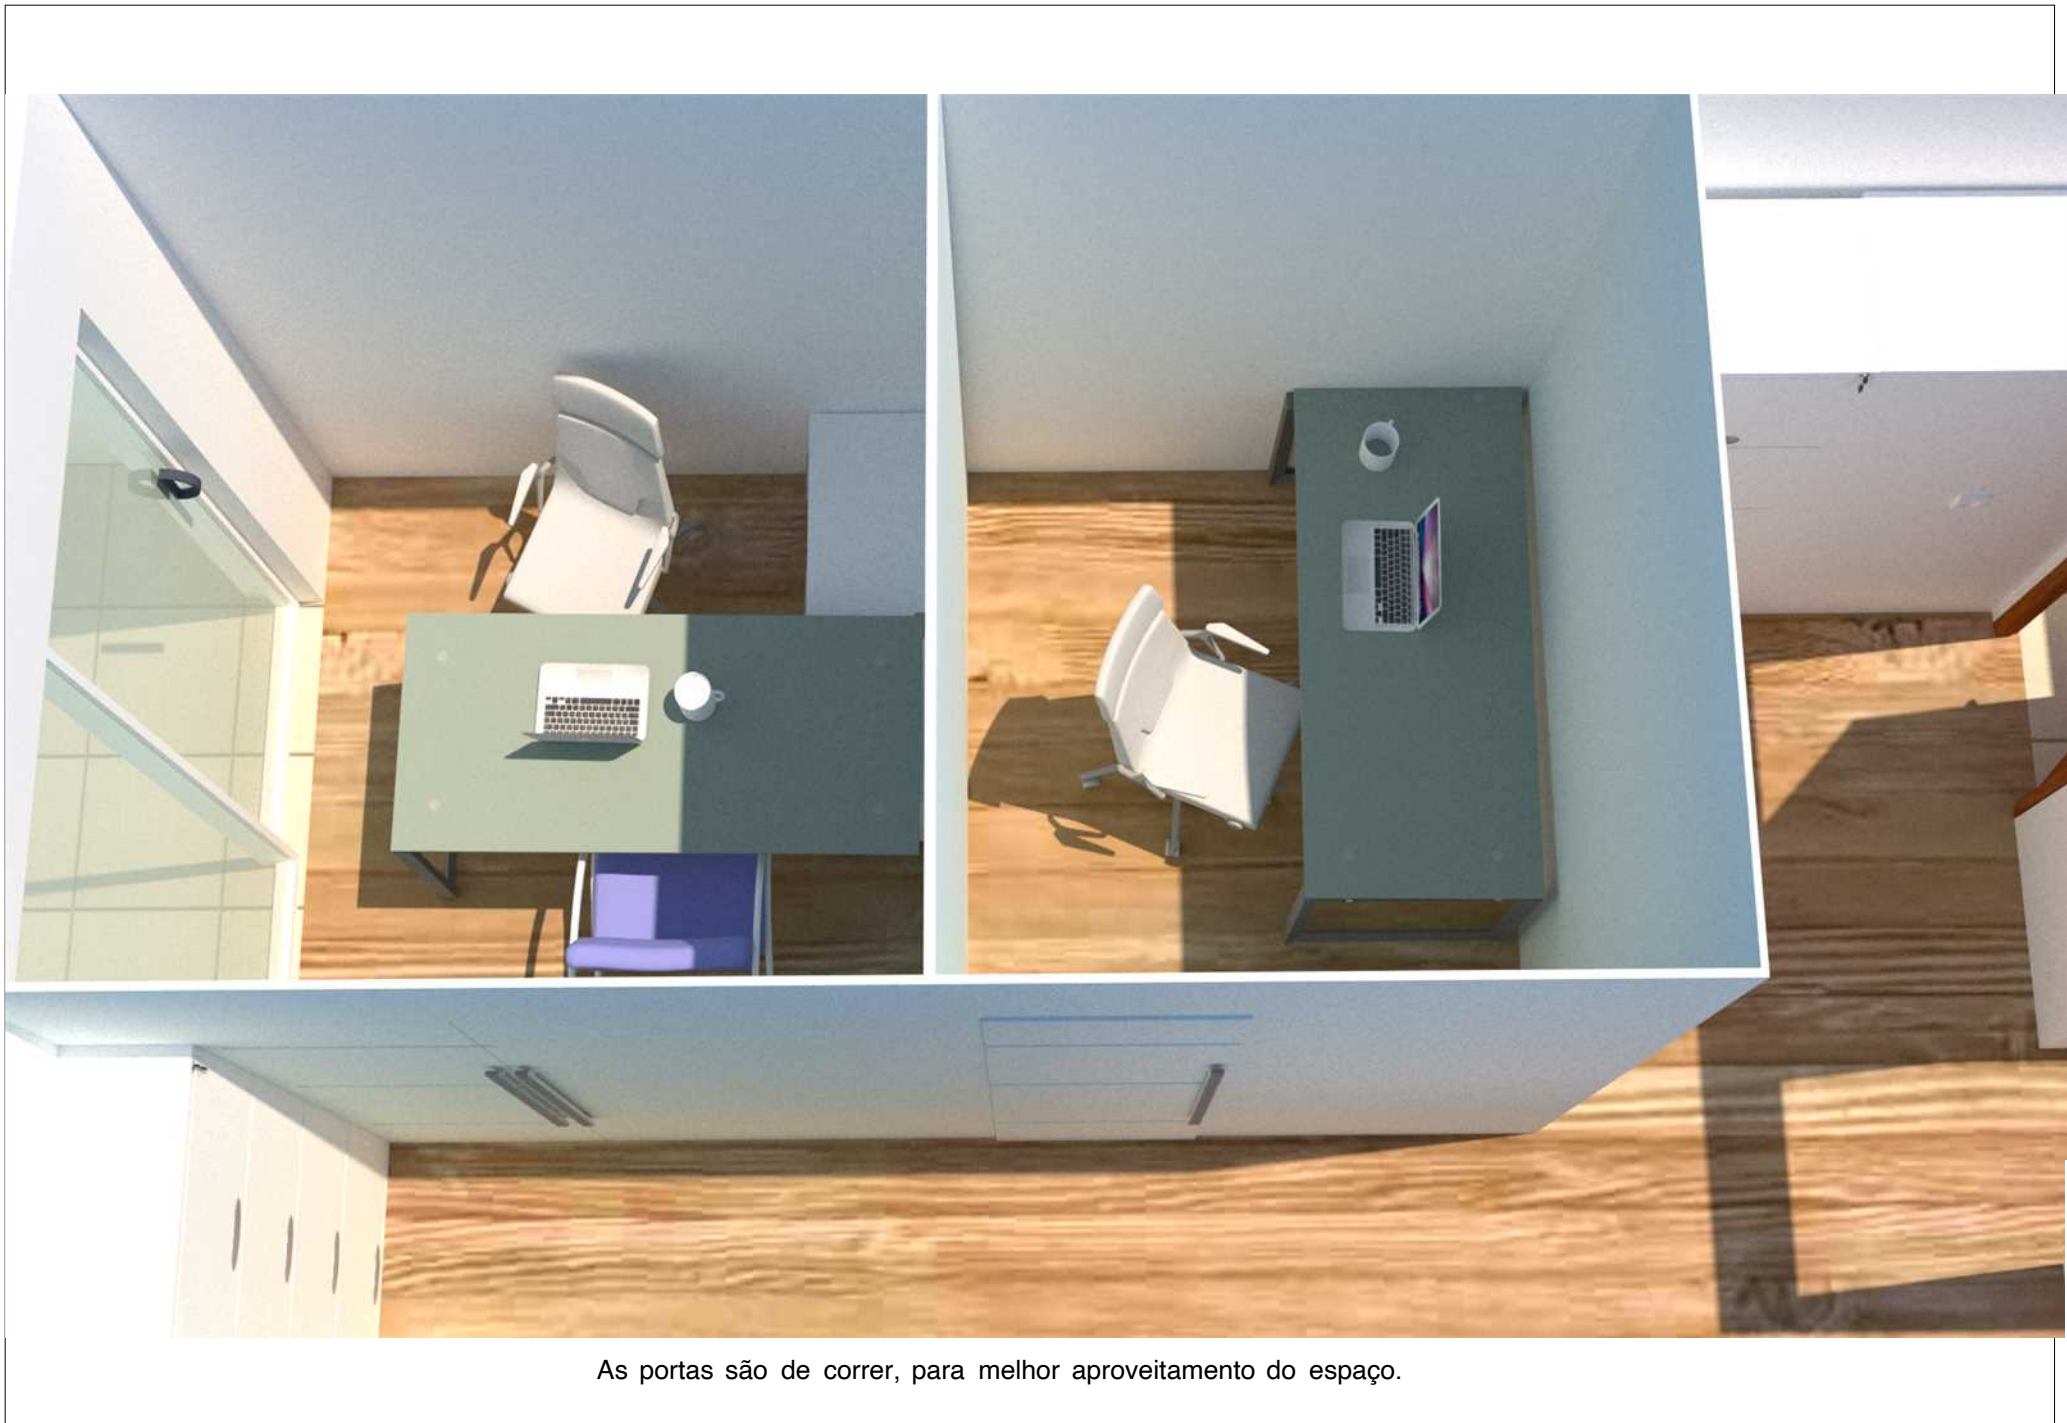

As portas são de correr, para melhor aproveitamento do espaço.

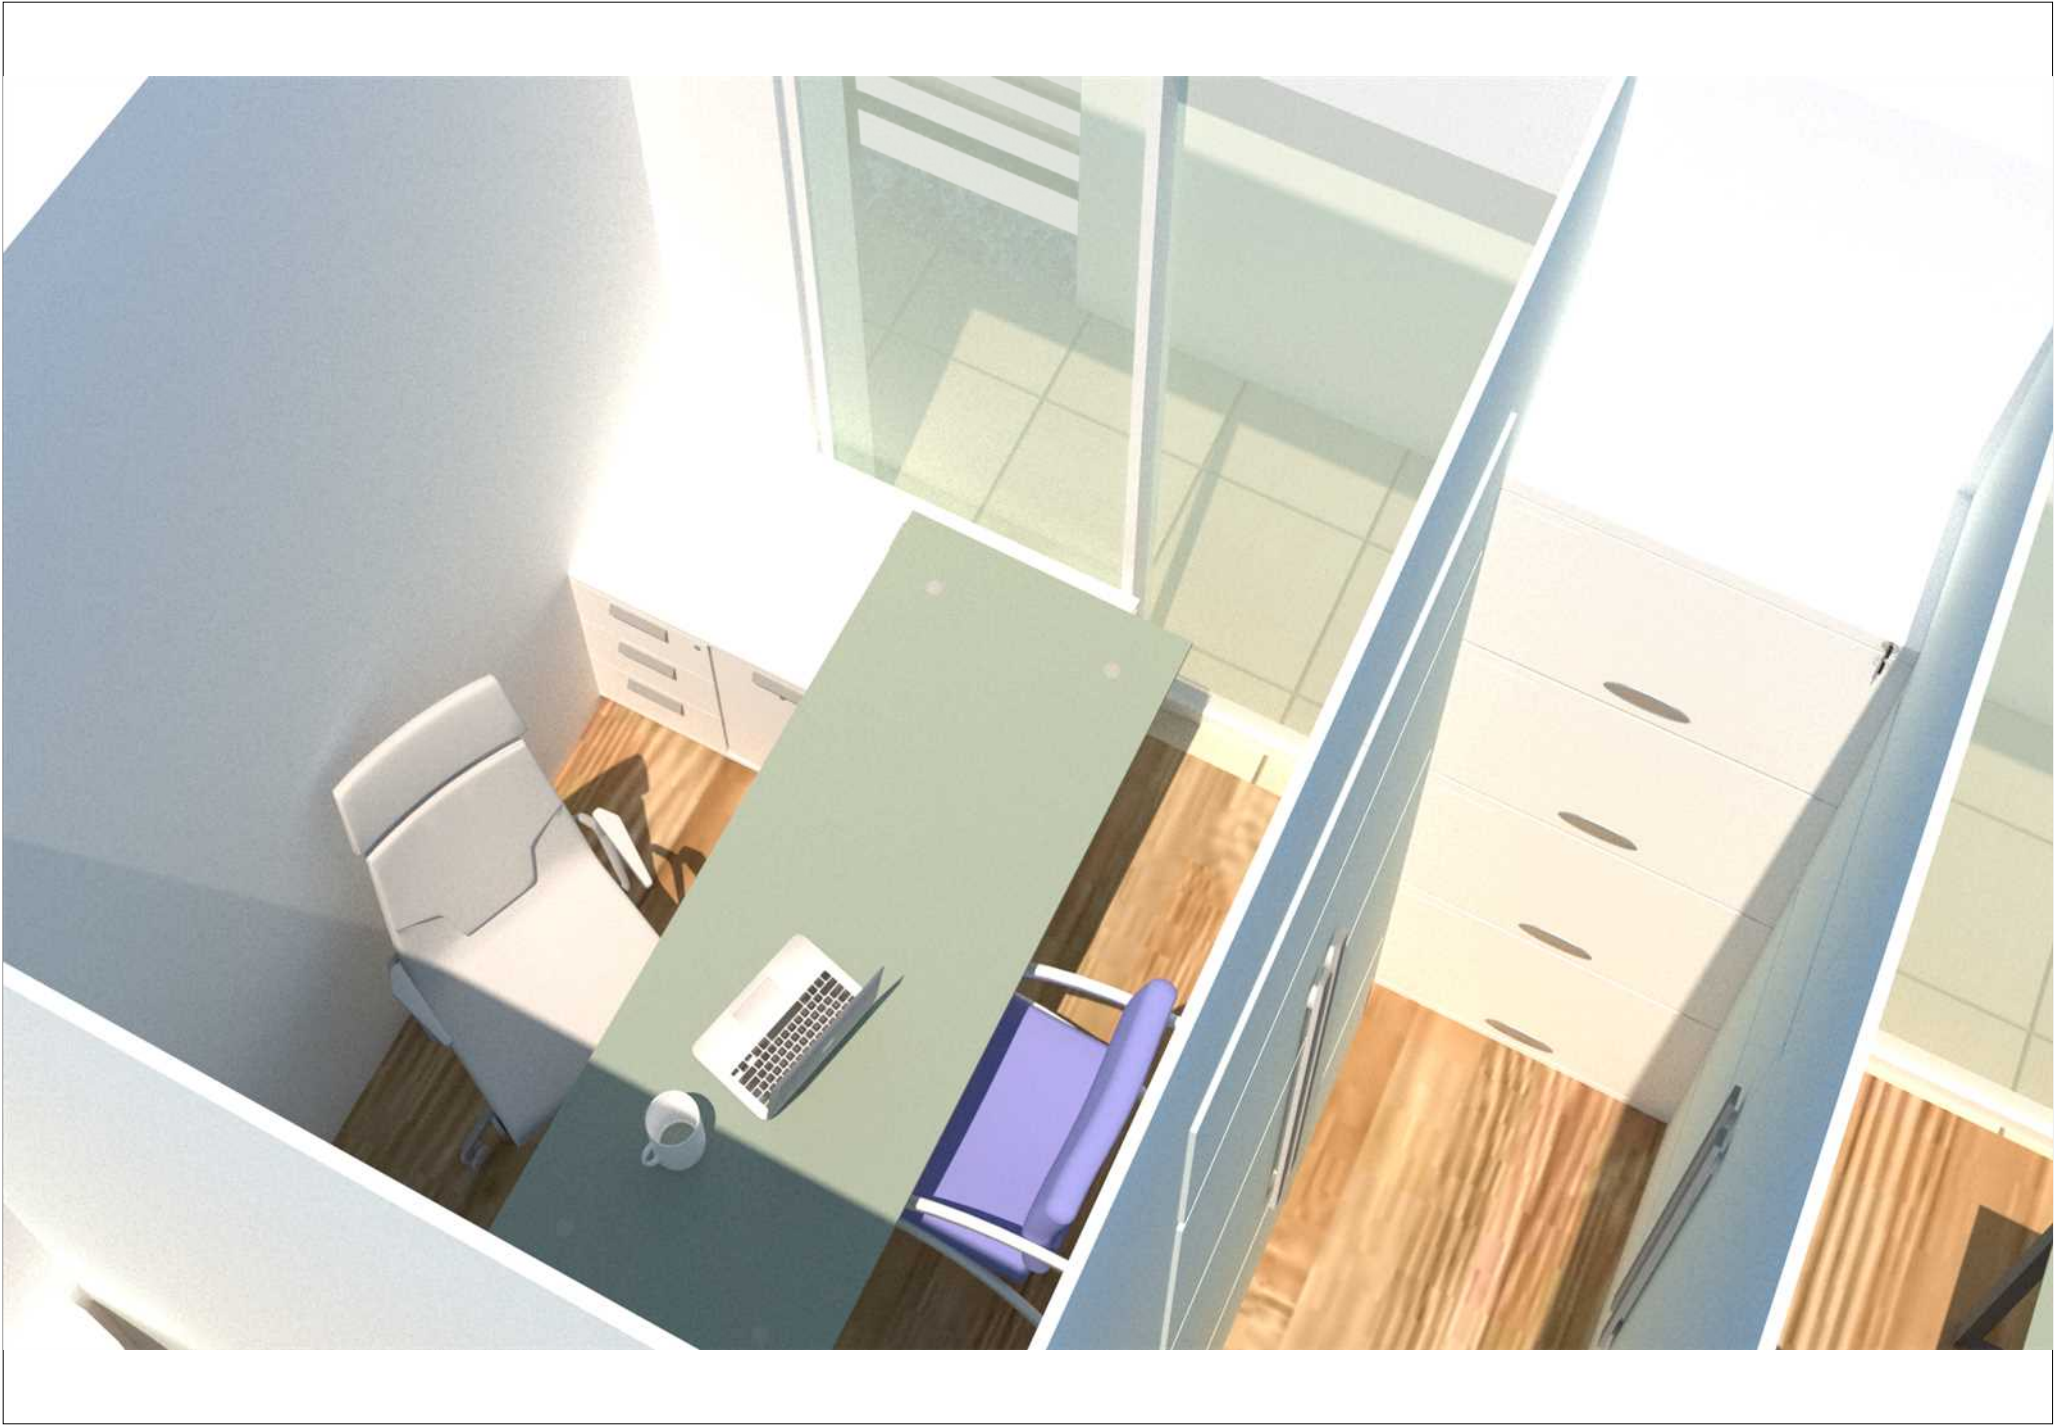

As salas principais possuem vista para a sacada, e permitem receber pessoas para pequenas reuniões.

